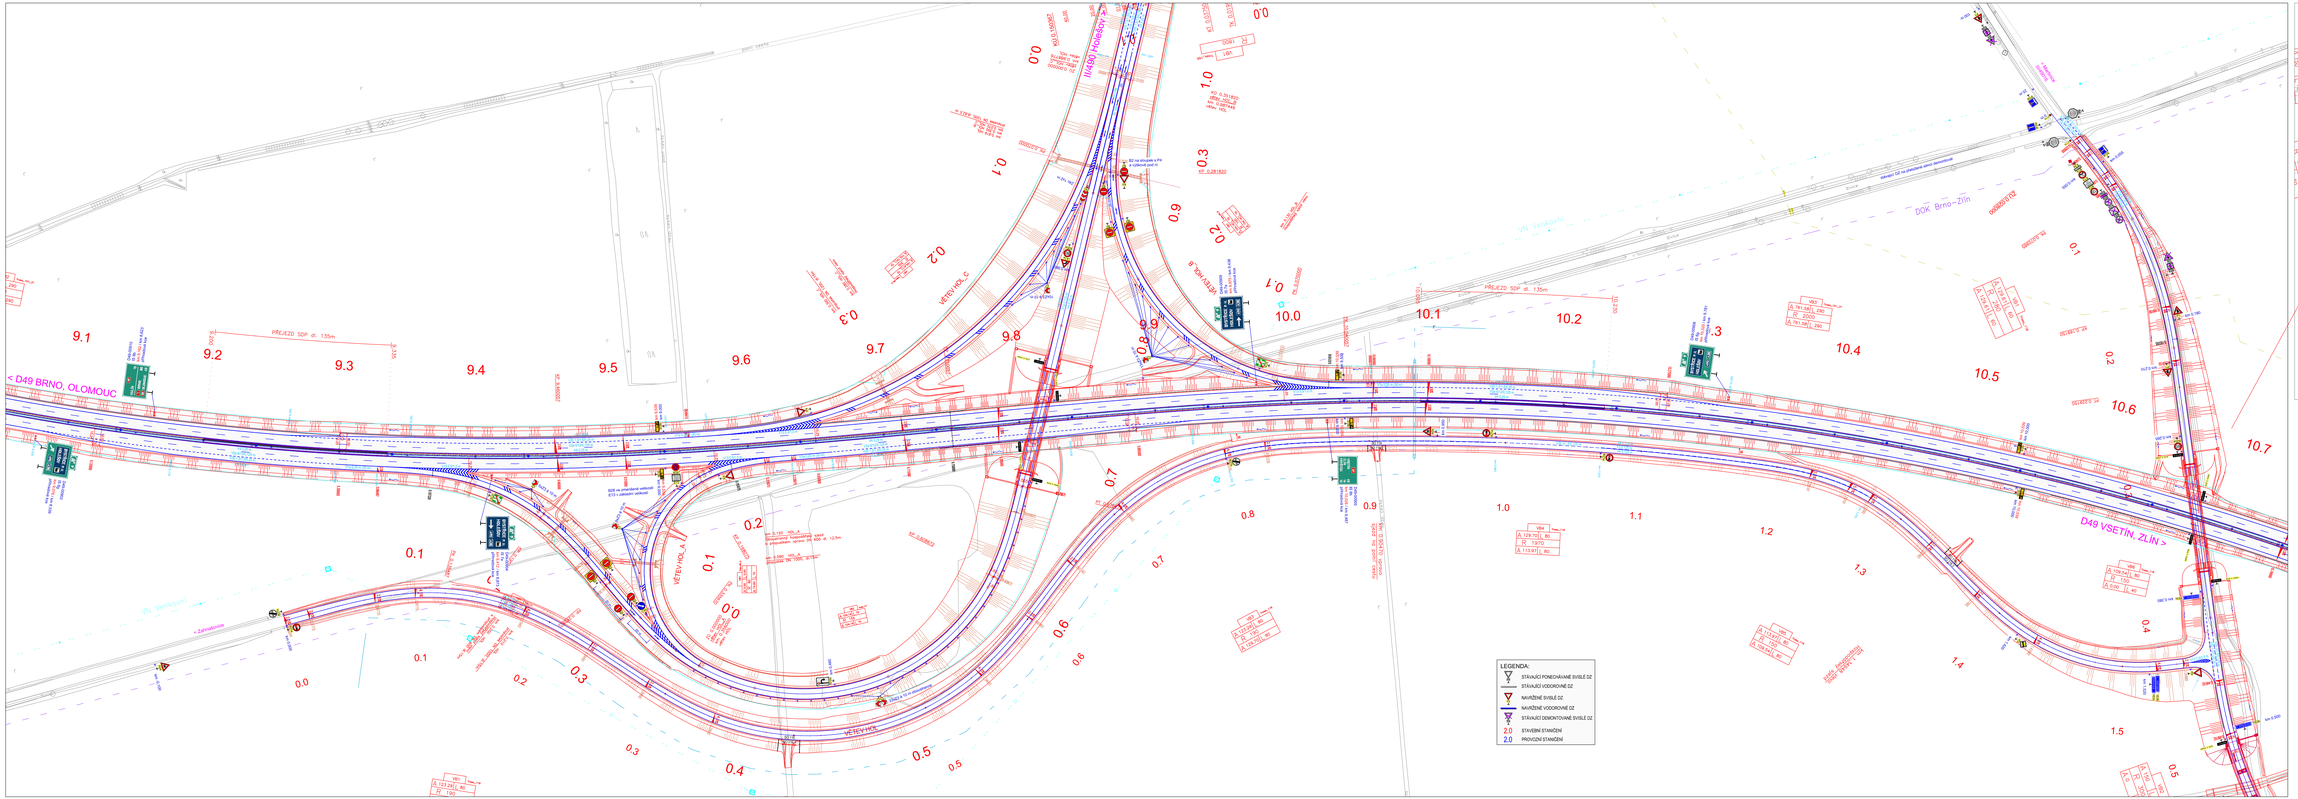

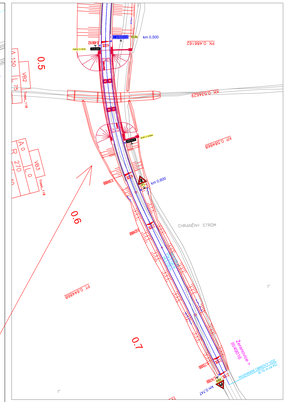

ZMĚNA/TAM	TEXT ZMĚNY / DŮVOD/OMEMÍ	DATUM	PODPIS
A.			
B.			
C.			

DÁLNICE D49
STAVBA 4901 HULÍN - FRÝŠTÁK

INVESTOR: ŘEDITELSTVÍ SILNIC A DÁLNIC ČR s.p. NA PANKRÁCI 56, 145 05 PRAHA 4	ZPRACOVATELSKÁ FIRMA: PRAGOPROJEKT, a.s. K Ryšánce 1663/16, 147 54 Praha 4	TECHNICKÝ DOZOR AUDITOVÝ: HBH Projekt, spol. s. r. o. Kabelíkovská 2165, 635 00 Brno
STAVBU ZAJIŠŤUJE RSD ČR, SPRÁVA JIH, TUGANOVOVA 1948/22, 140 70 7 - ZLÍN	PRAGOPROJEKT ING. IRENA KRÓŽKOVÁ	ING. JAN DYTTL
	PODPIS:	PODPIS:

RDS
193 4901

ZHOTOVITEL: SDRUŽENÍ: Hulín - Frýšták SKANSKA, STRABAG, EUROVIA, PORR		
VEDOUCÍ SDRUŽENÍ / ZMOCNĚNÝ ZÁSTUPCE ZHOTOVITELE: SKANSKA a.s. Křižíkova 682/34a, 186 00 Praha 8 – Karlín ING. MARTIN PEUCKER		
ZPRACOVATEL ČÁSTI DOKUMENTU: EUROVIA CS, a.s. Zborovská 81/1828, 150 00 Praha 5 – Malvazinky		DATUM:
ODPOVĚDNÝ ZÁSTUPCE: Ing. JIŘÍ STUDENÝ	EUROVIA	PODPIS:
ZPRACOVATEL PROJEKTU: TUBES / VIAPONT - D49 Hulín - Frýšták TUBES spol. s r.o. Na Gibeci 961/3, 143 00 Praha 4 VIAPONT s.r.o. Třešňová 1301/2, 102 00 Praha 10	TUBES VIAPONT	DATUM:
HLAVNÍ INŽENÝR PROJEKTU: ING. ROMAN JANÁSEK		PODPIS:
VEDOUCÍ ÚTVARU: Ing. I. SOUKUP/ÚSEK DOPRAVNÍCH ZAŘÍZENÍ Ing. I. Soukup		

Hlavní inženýr projektu: Ing. Michal PŘÍKOP podpis:	Odpovědný projektant: Ing. Michal PŘÍKOP podpis:	Vedoucí útvaru: Ing. Zdeněk ŠIMŮNEK podpis:	TUBES
OBJ.-C. SLINKOVÝ	OBJEKT - KRÁJANIČ, Z.Ha	STUPEŇ:	DSZ
NÁZEV ÚKOLU: SO 193 DOPRAVNÍ ZNAČENÍ DEFINITIVNÍ		DATUM:	06/2024
		MÉŘÍTKO:	1:500
		SOUBOR:	193-SITUACE
		Z. ZAKÁZKY:	1-4901/19-03
		ARCHIVNÍ Č.	
NÁZEV PŘÍLOHY: SITUACE DZ KM 9,100 - 10,700		Č. SOUPRAVY:	Č. VÝKRESU: 2.9