





**PRACOVNÍ MÍSTO**

- vjezd / výjezd vozidel stavby ze stavby D49

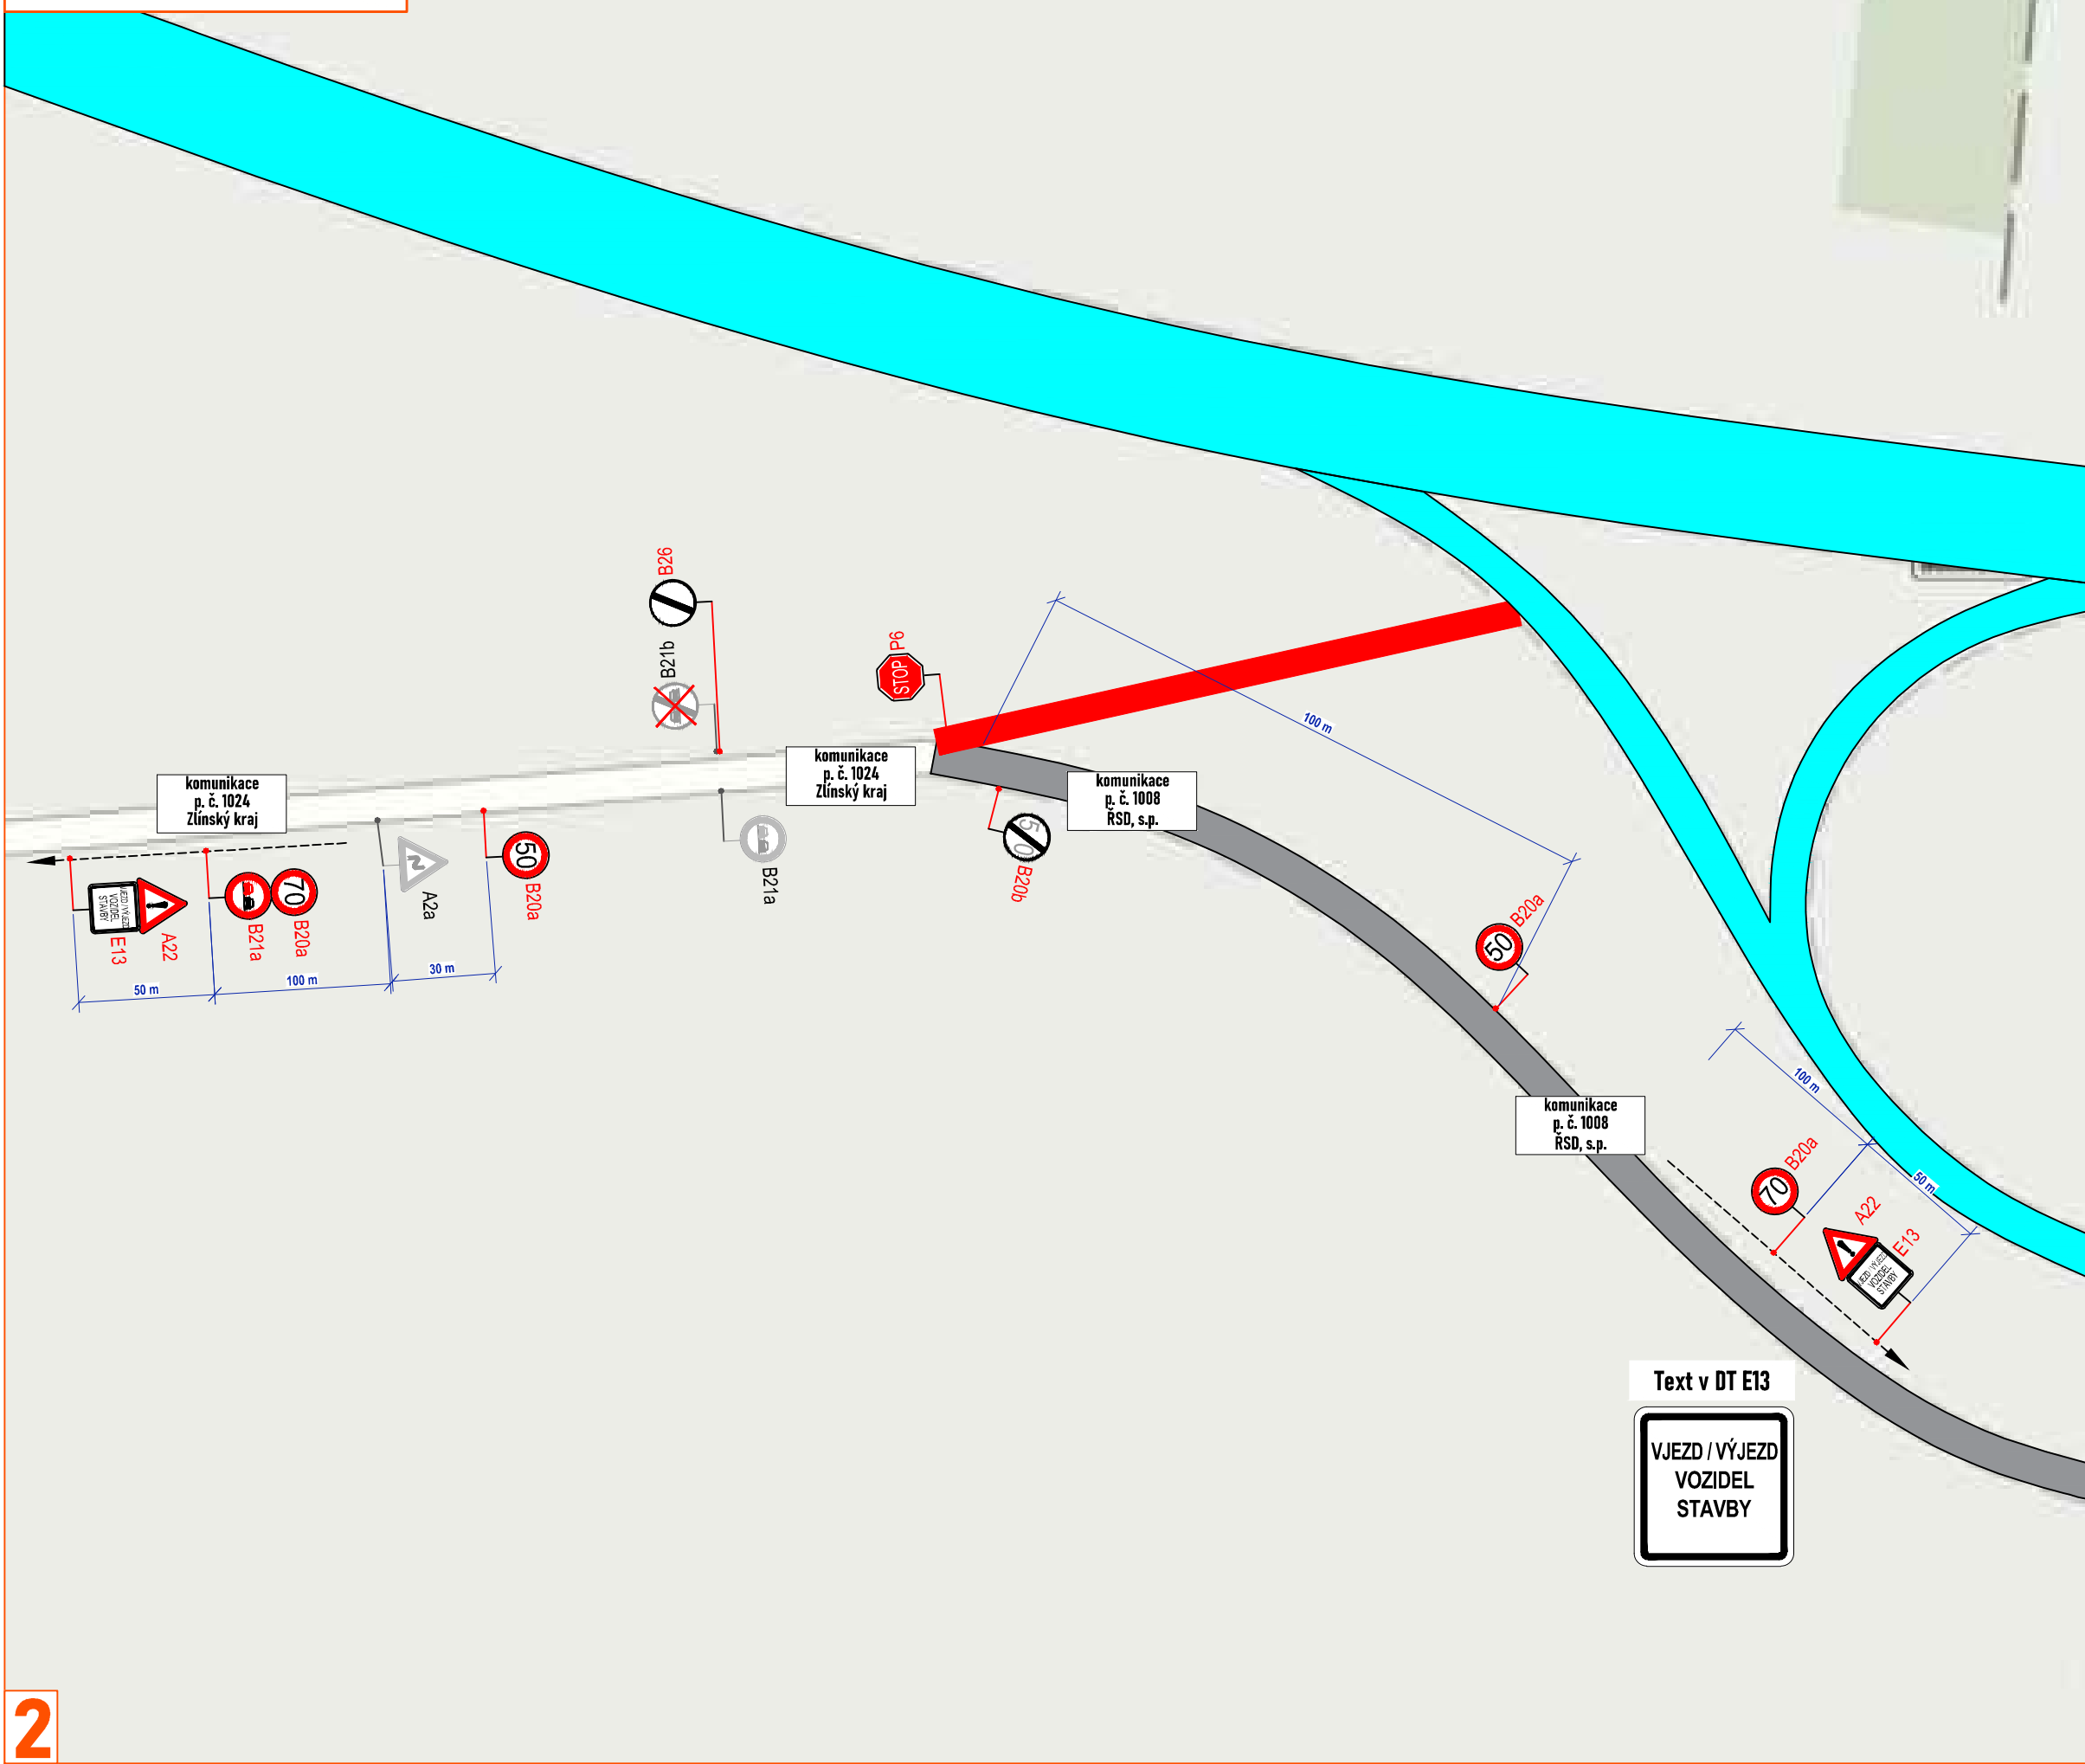

**PRACOVNÍ MÍSTO**

- vjezd / výjezd vozidel stavby ze stavby D49

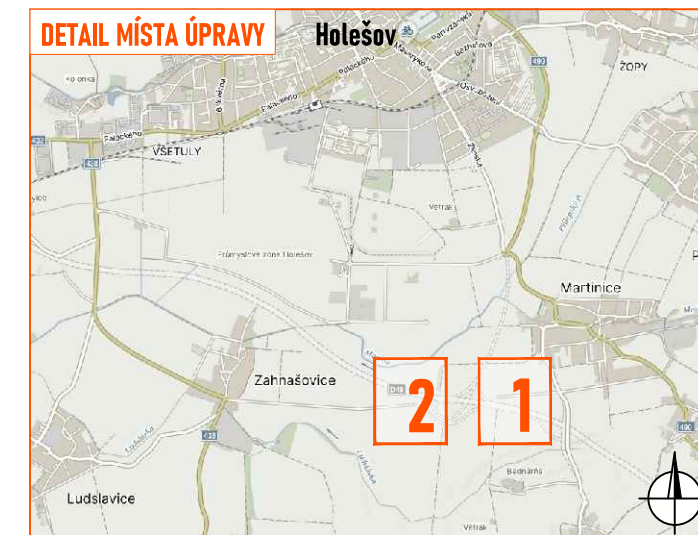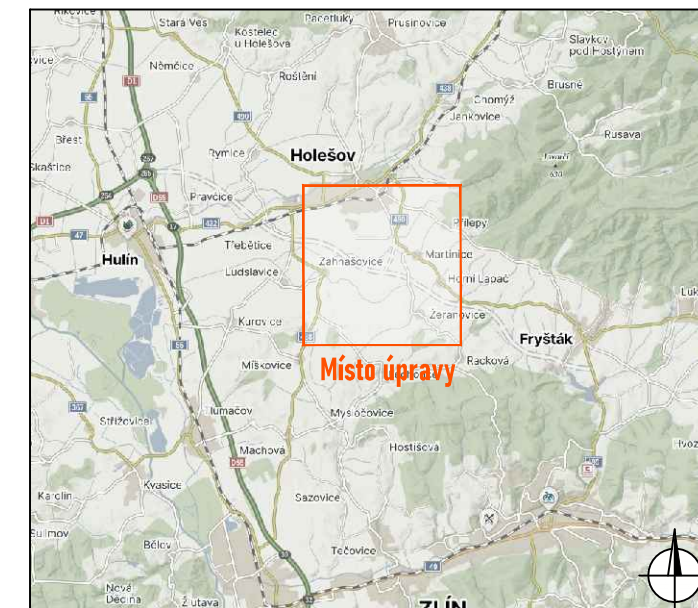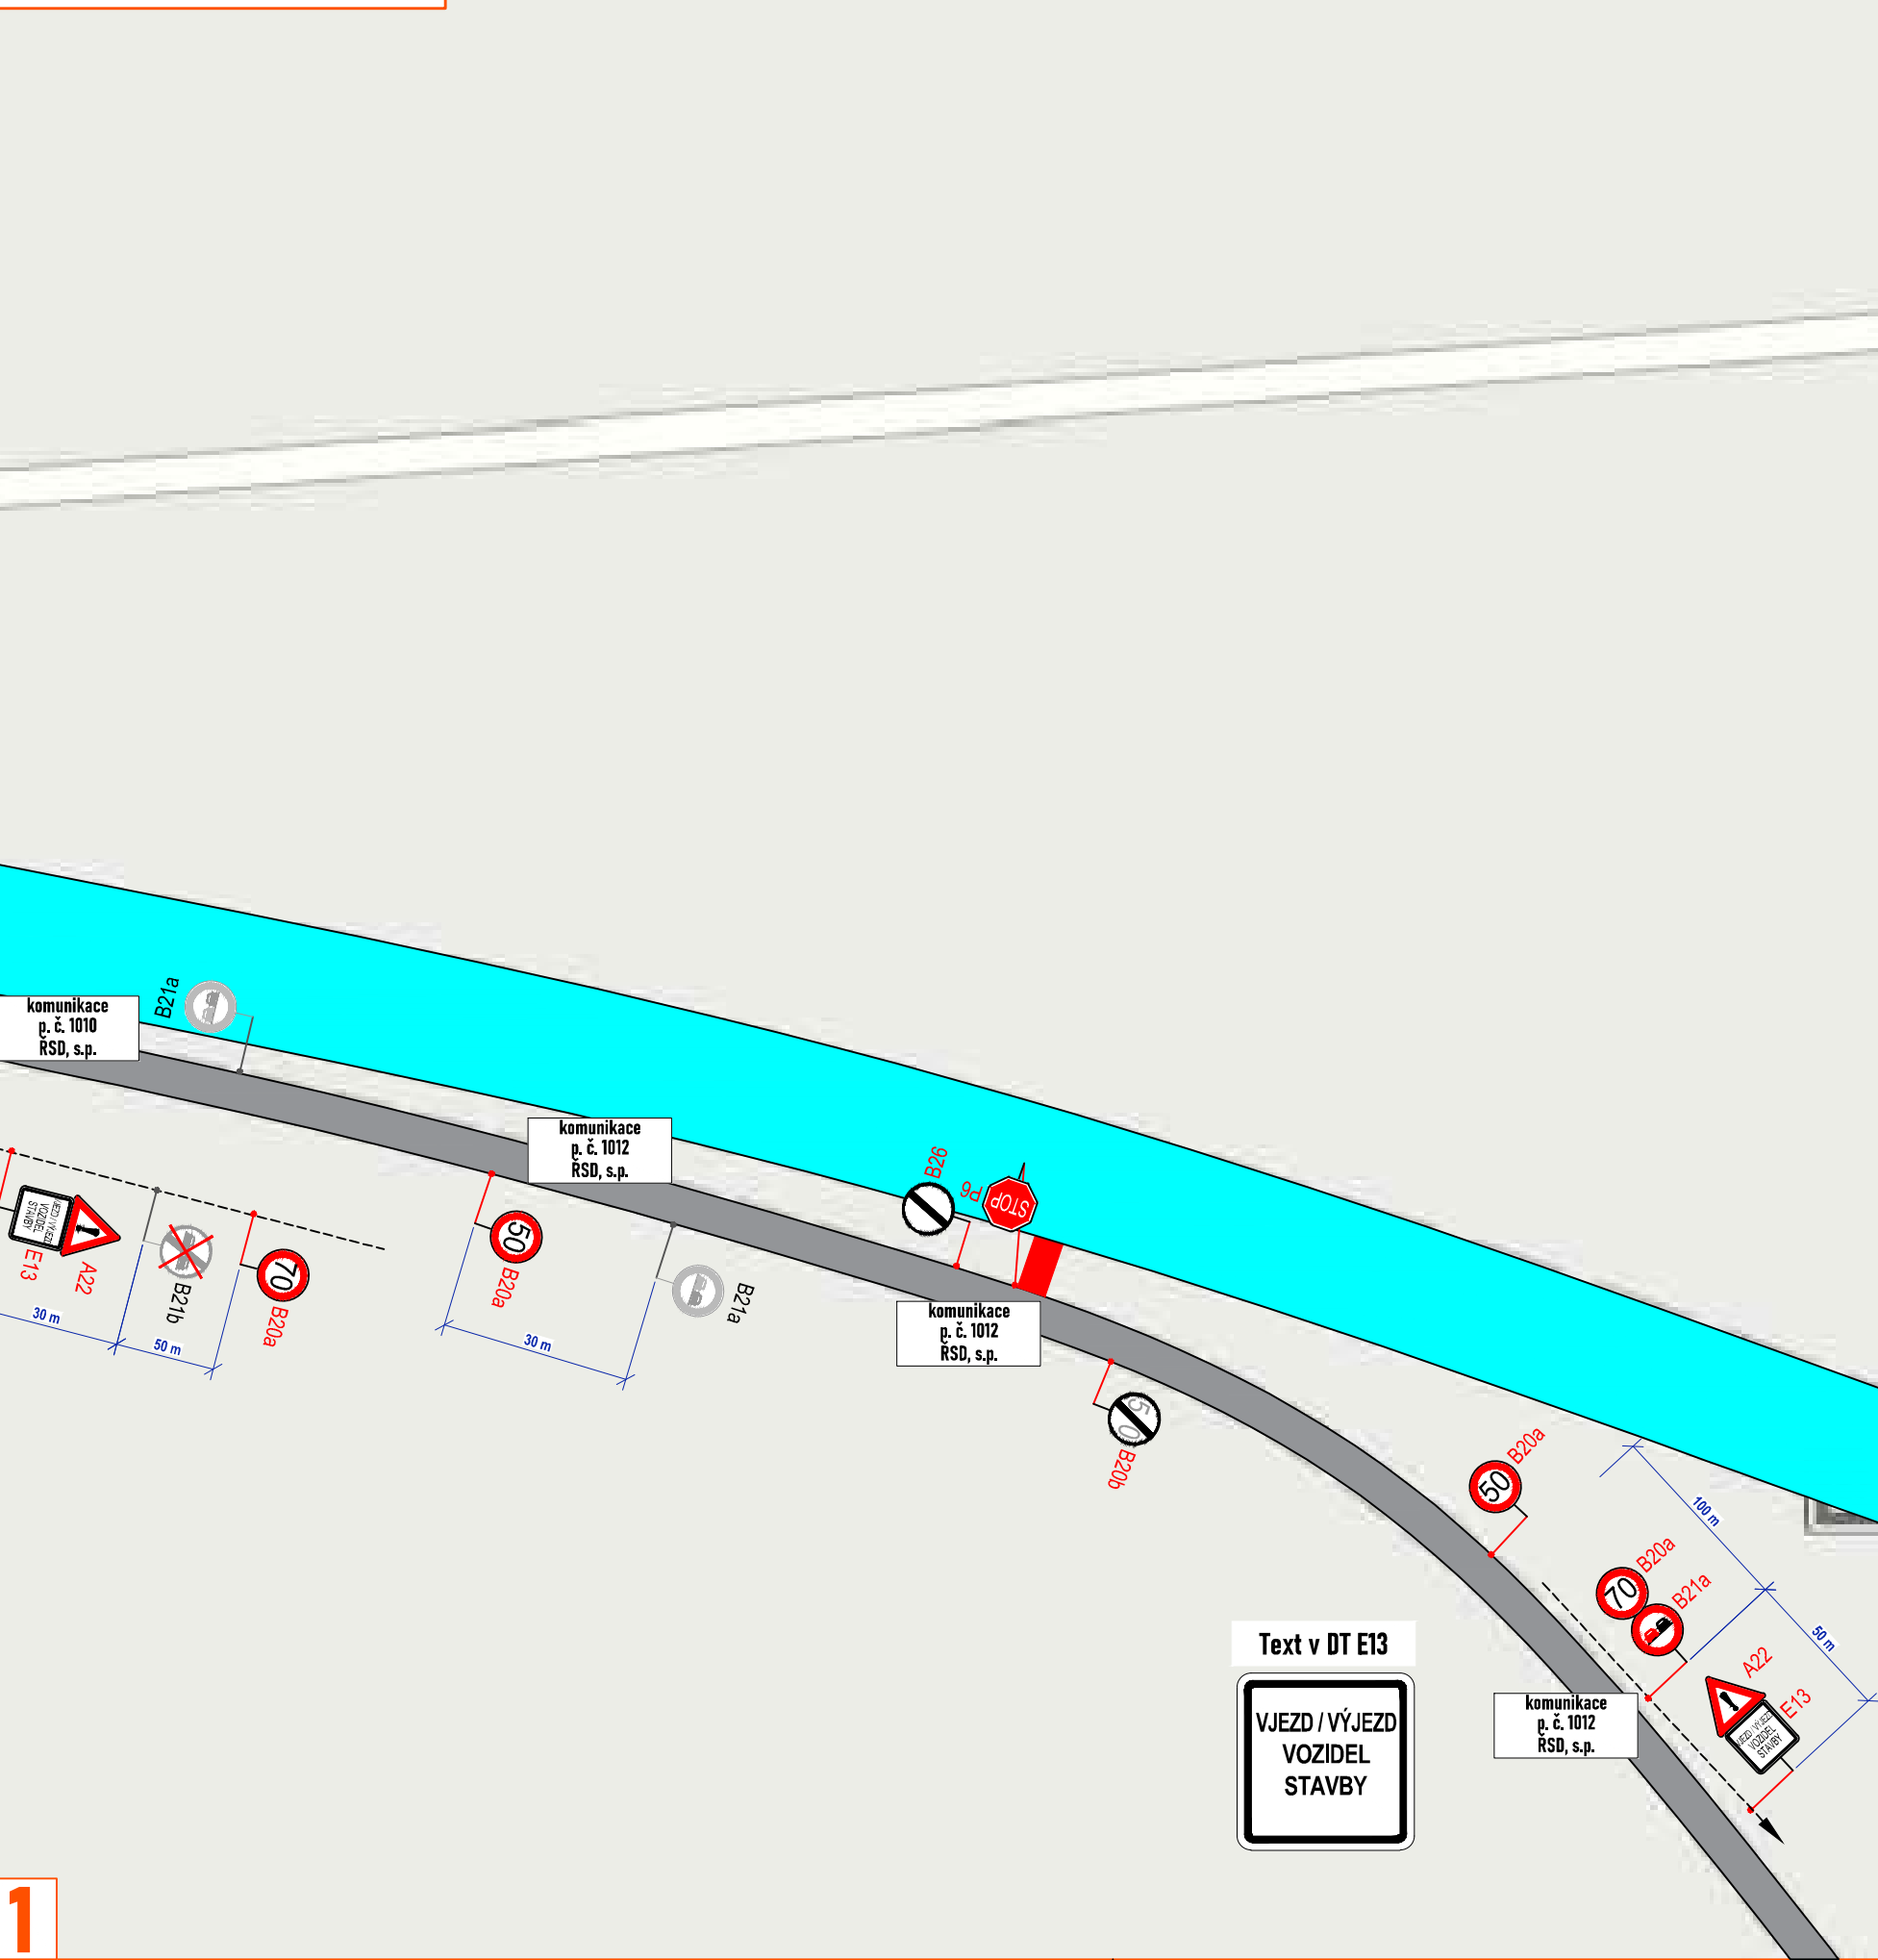

**Legenda:**

- vjezd / výjezd vozidel stavby
- stavba D49
- nově vybudovaná komunikace
- navržené přechodné svíslé dopravní značení
- stávající svíslé dopravní značení
- zrušené/přesunutě stávající svíslé dopravní značení

Souhlasíme s přechodnou úpravou provozu a zvláštním užíváním pozemní komunikace.  
 V souladu s ustanovením § 36 odst. 3 zák. č. 500/2004 Sb. Správního řádu se vzdáváme práva vyjádřit se k podkladům rozhodnutí.  
 Dopravní značení, které bude v rozporu s přechodným dopravním značením, bude dočasně zneplatněno.

ZDROJ MAPOVÝCH PODKLADŮ		Mapy.cz; © Seznam.cz, a.s.
VYPRACOVAL	ZAVADIL	Zavadič
UPRAVIL		
KONTROLOVAL	JANATA	Janata
INVESTOR	RSD s.p.	
ZHOTOVITEL	METROSTAV INFRASTRUCTURE a.s.	
NÁZEV STAVBY	D49 HULÍN - FRYŠTÁK: SO 116, PŘELOŽKA SILNICE A STAVENIŠTNÍ SJEZDY, ZAHNAŠOVICE - MARTINICE	
DOPRAVNÍ INŽENÝRSKÁ OPATŘENÍ	FORMÁT	694 x 297
DETAIL PRACOVNÍHO MÍSTA	DATUM	9. 5. 2024
	Č. ZAKÁZKY	ZK-22-0609