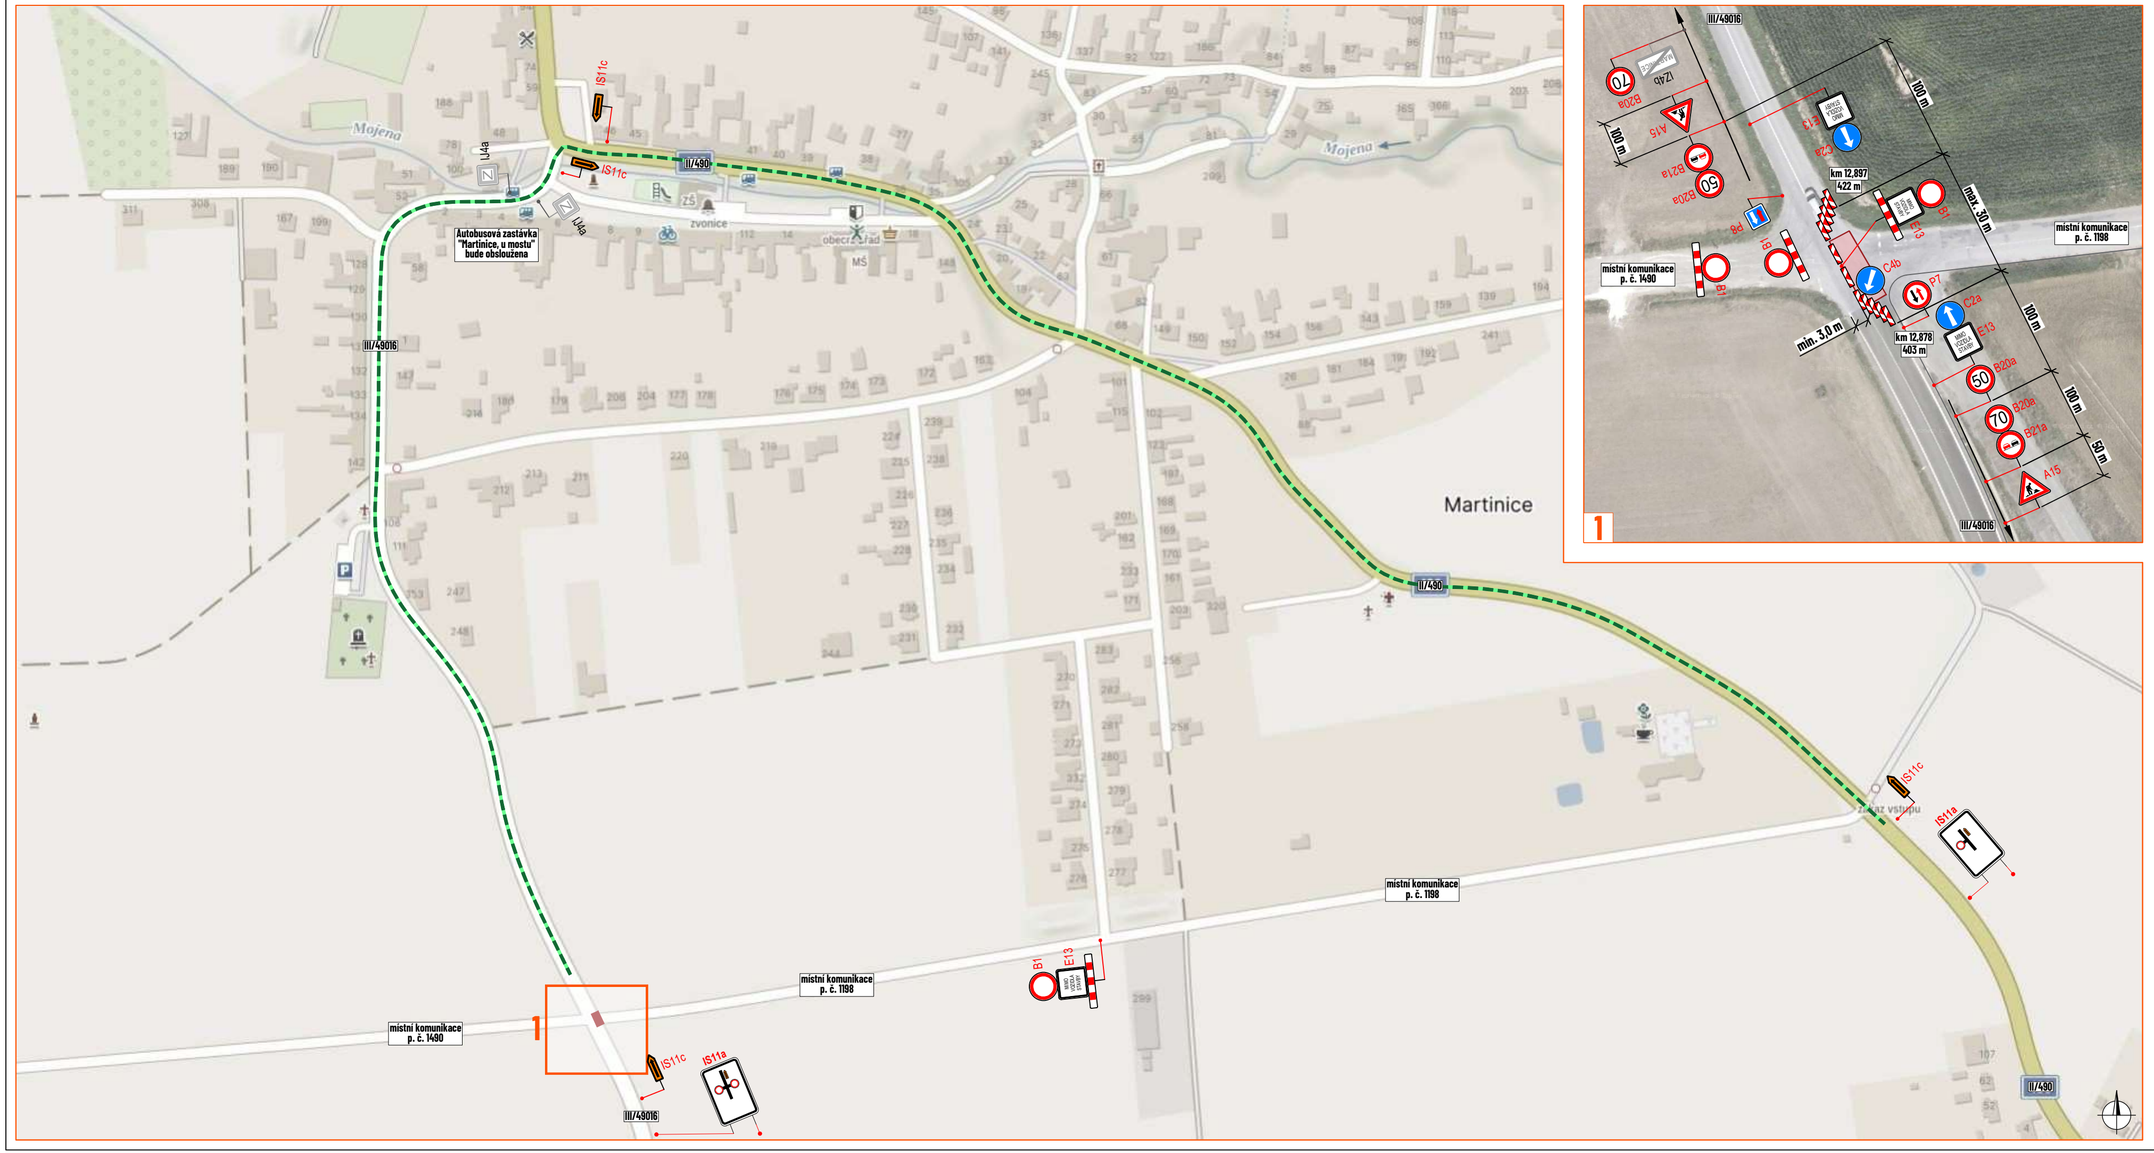

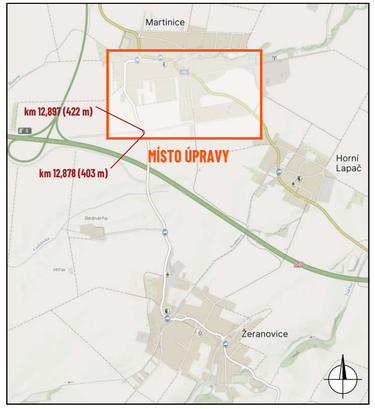

LEGENDA:

- pracovní místo
- objízdná trasa
- P2 - navržené přechodné svislé dopravní značení
- P2 - stávající svislé dopravní značení
- P2 - zneplatněné stávající svislé dopravní značení

Souhlasíme s přechodnou úpravou provozu, uzavírkou a zvláštním užíváním pozemní komunikace. V souladu s ustanovením § 36 odst. 3 zák. č. 500/2004 Sb., správního řádu se vzdáváme práva vyjádřit se k podkladům rozhodnutí.

Dopravní značení, které bude v rozporu s přechodným dopravním značením, bude dočasně zneplatněno.

ZDROJ MAPOVÝCH PODKLADŮ	Mapy.com; © Seznam.cz, a.s.

VYPRACOVAL	ŠMÍDOVÁ
UPRAVIL	
KONTROLOVAL	JANATA
INVESTOR	ŘSD s.p.
ZHOTOVITEL	Metrostav Infrastructure a.s.

NÁZEV STAVBY

D49, 4901 HULÍN - FRYŠTÁK: SO 118, III/49016 MARTINICE - ŽERANOVICE

DOPRAVNĚ INŽENÝRSKÁ OPATŘENÍ

ETAPA II

NVB LINE s.r.o.
Cukrovar 716
768 21 Kvasice
www.nvbline.cz
smidova@nvbline.cz
tel.: 770 163 047

FORMÁT	640 x 297
DATUM	23. 6. 2026
Č. ZAKÁZKY	ZK-26-0062