


MOKŘAD V POLNÍ TRATI LOUŽKA – K.Ú. MARTINICE U HOLEŠOVA

PREHLEDNÁ SITUACE

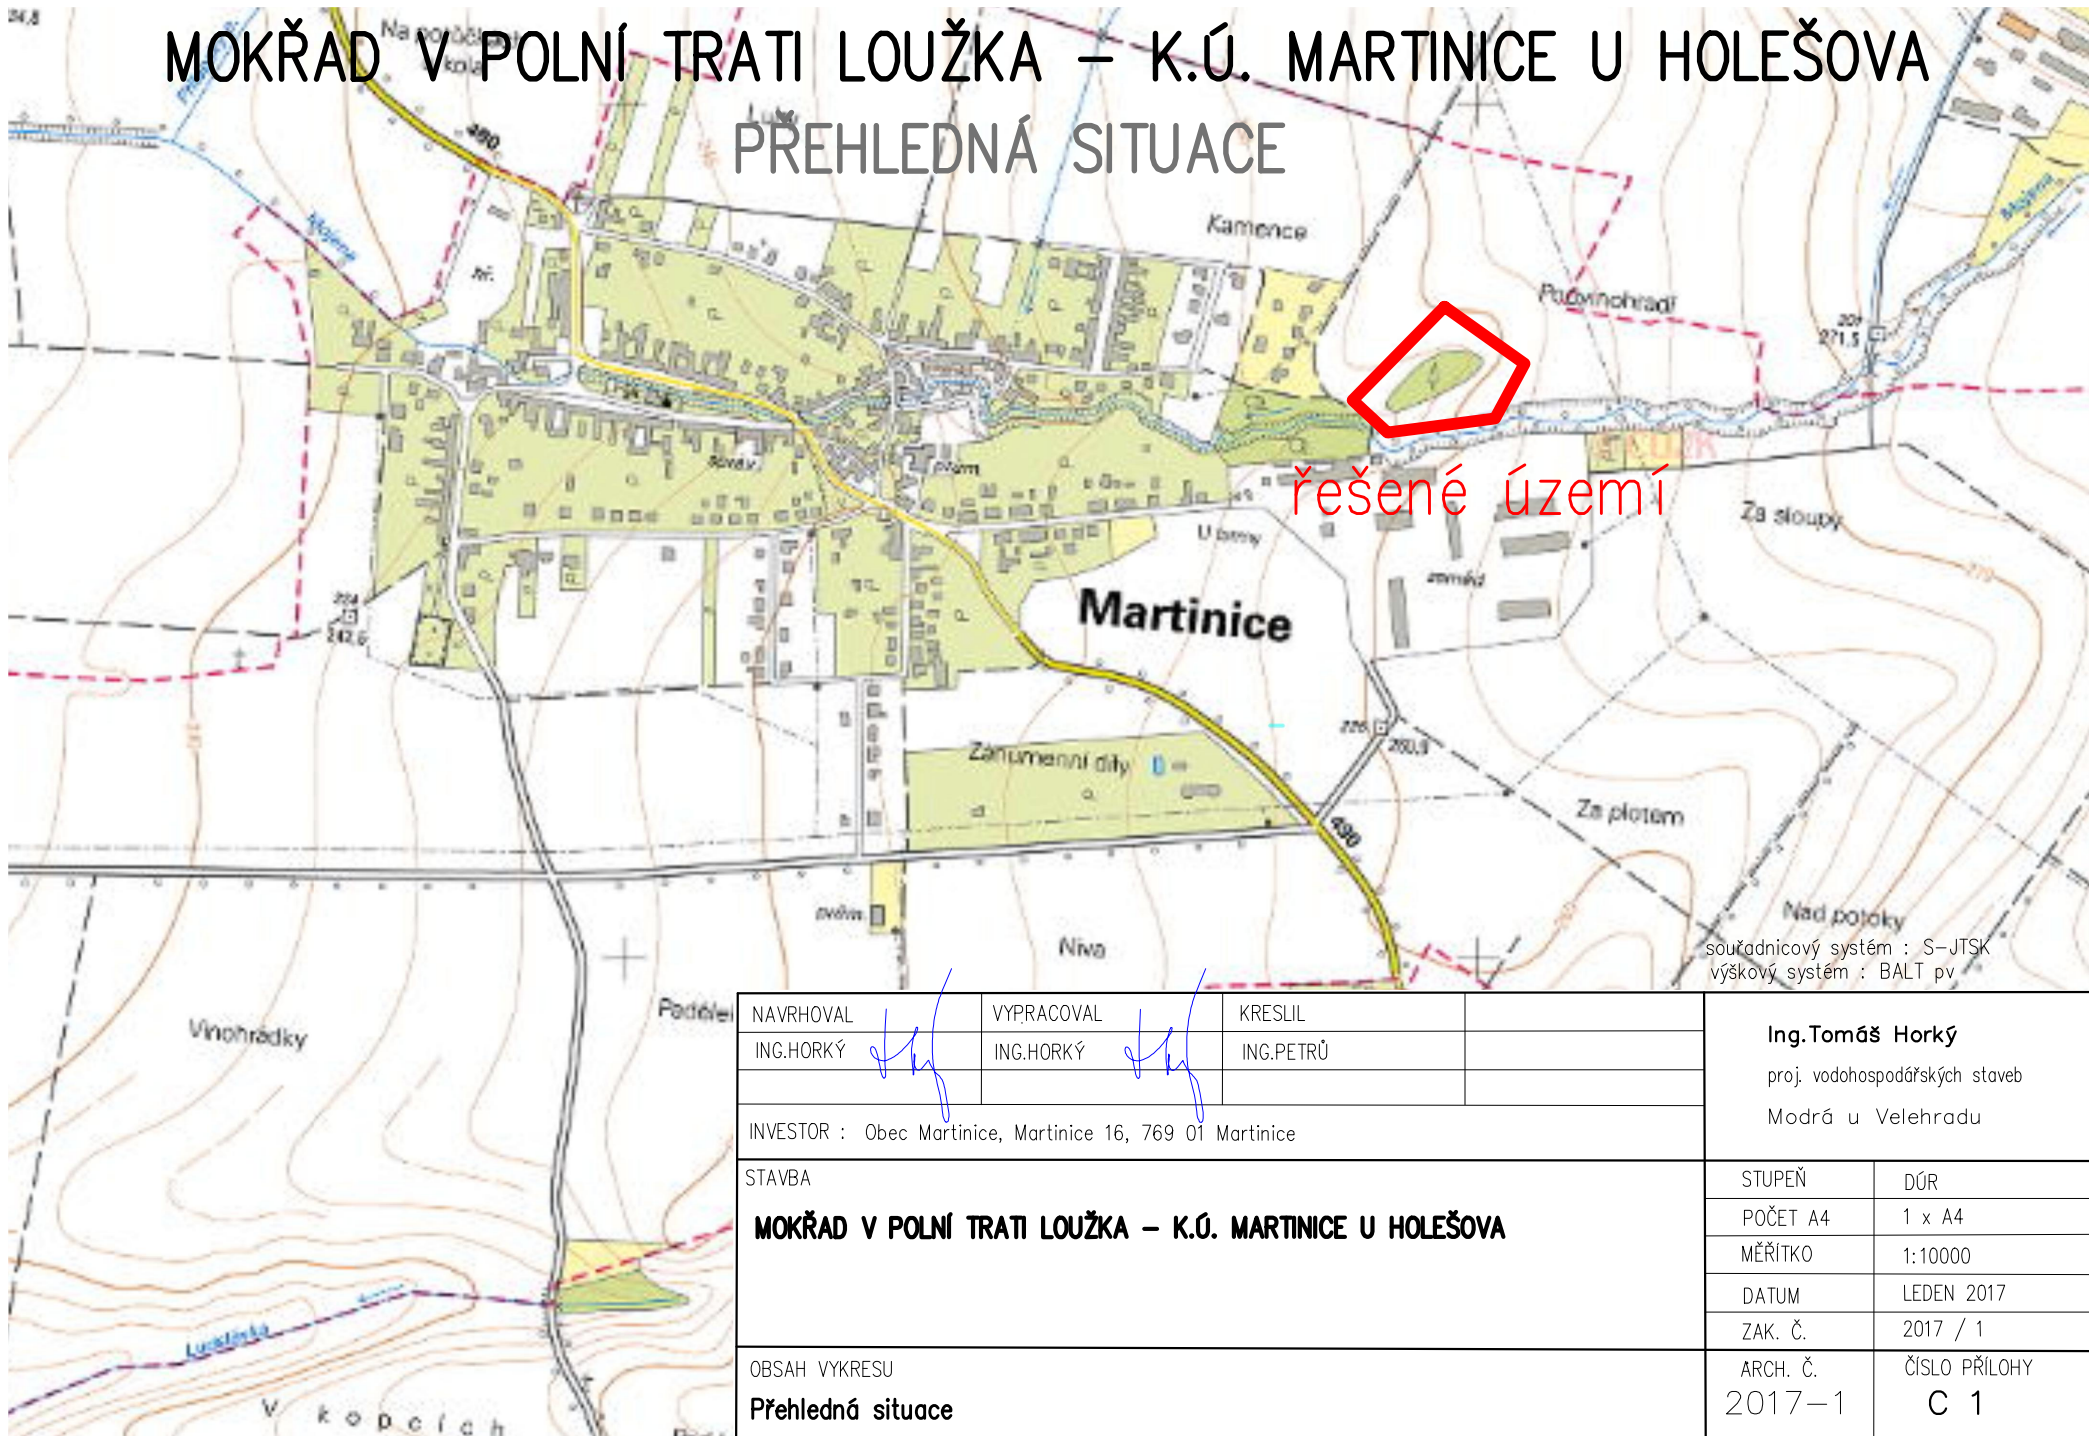

NAVROVAL ING.HORKÝ <i>[Signature]</i>	VYPRACOVAL ING.HORKÝ <i>[Signature]</i>	KRESLIL ING.PETRŮ	Ing.Tomáš Horký proj. vodohospodářských staveb Modrá u Velehradu	
INVESTOR : Obec Martinice, Martinice 16, 769 01 Martinice				
STAVBA MOKŘAD V POLNÍ TRATI LOUŽKA – K.Ú. MARTINICE U HOLEŠOVA			STUPEŇ	DŮR
			POČET A4	1 x A4
			MĚŘITKO	1:10000
			DATUM	LEDEN 2017
			ZAK. Č.	2017 / 1
OBSAH VYKRESU Přehledná situace			ARCH. Č. 2017–1	ČÍSLO PŘÍLOHY C 1