


# MOKŘAD V POLNÍ TRATI LOUŽKA – K.Ú. MARTINICE U HOLEŠOVA

## VZOROVÝ ŘEZ HRÁZÍ 1:50

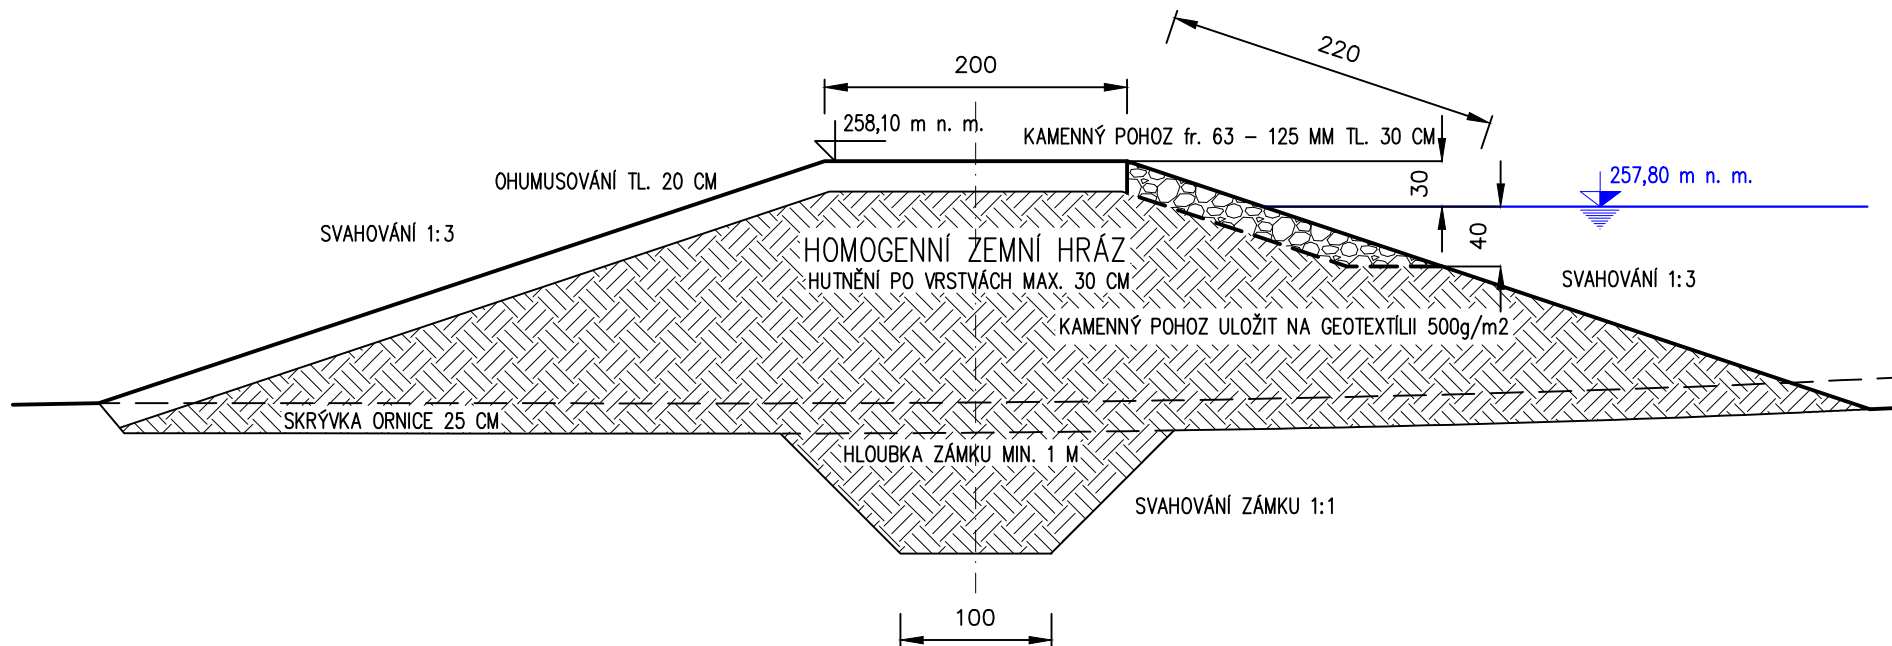

souřadnicový systém : S-JTSK  
výškový systém : BALT pv

NAVRHOVAL ING. HORKÝ	VYPRACOVAL ING. HORKÝ	KRESLIL ING. PETRŮ	<b>Ing. Tomáš Horký</b> proj. vodohospodářských staveb Modrá u Velehradu	
INVESTOR : Obec Martinice, Martinice 16, 769 01 Martinice				
STAVBA <b>MOKŘAD V POLNÍ TRATI LOUŽKA – K.Ú. MARTINICE U HOLEŠOVA</b>				
OBSAH VYKRESU <b>Vzorový řez hrází</b>			STUPEŇ POČET A4 MĚŘITKO DATUM ZAK. Č.	DŮR 1 x A4 1:50 LEDEN 2017 2017 / 1
			ARCH. Č. 2017-1	ČÍSLO PŘÍLOHY D 7