

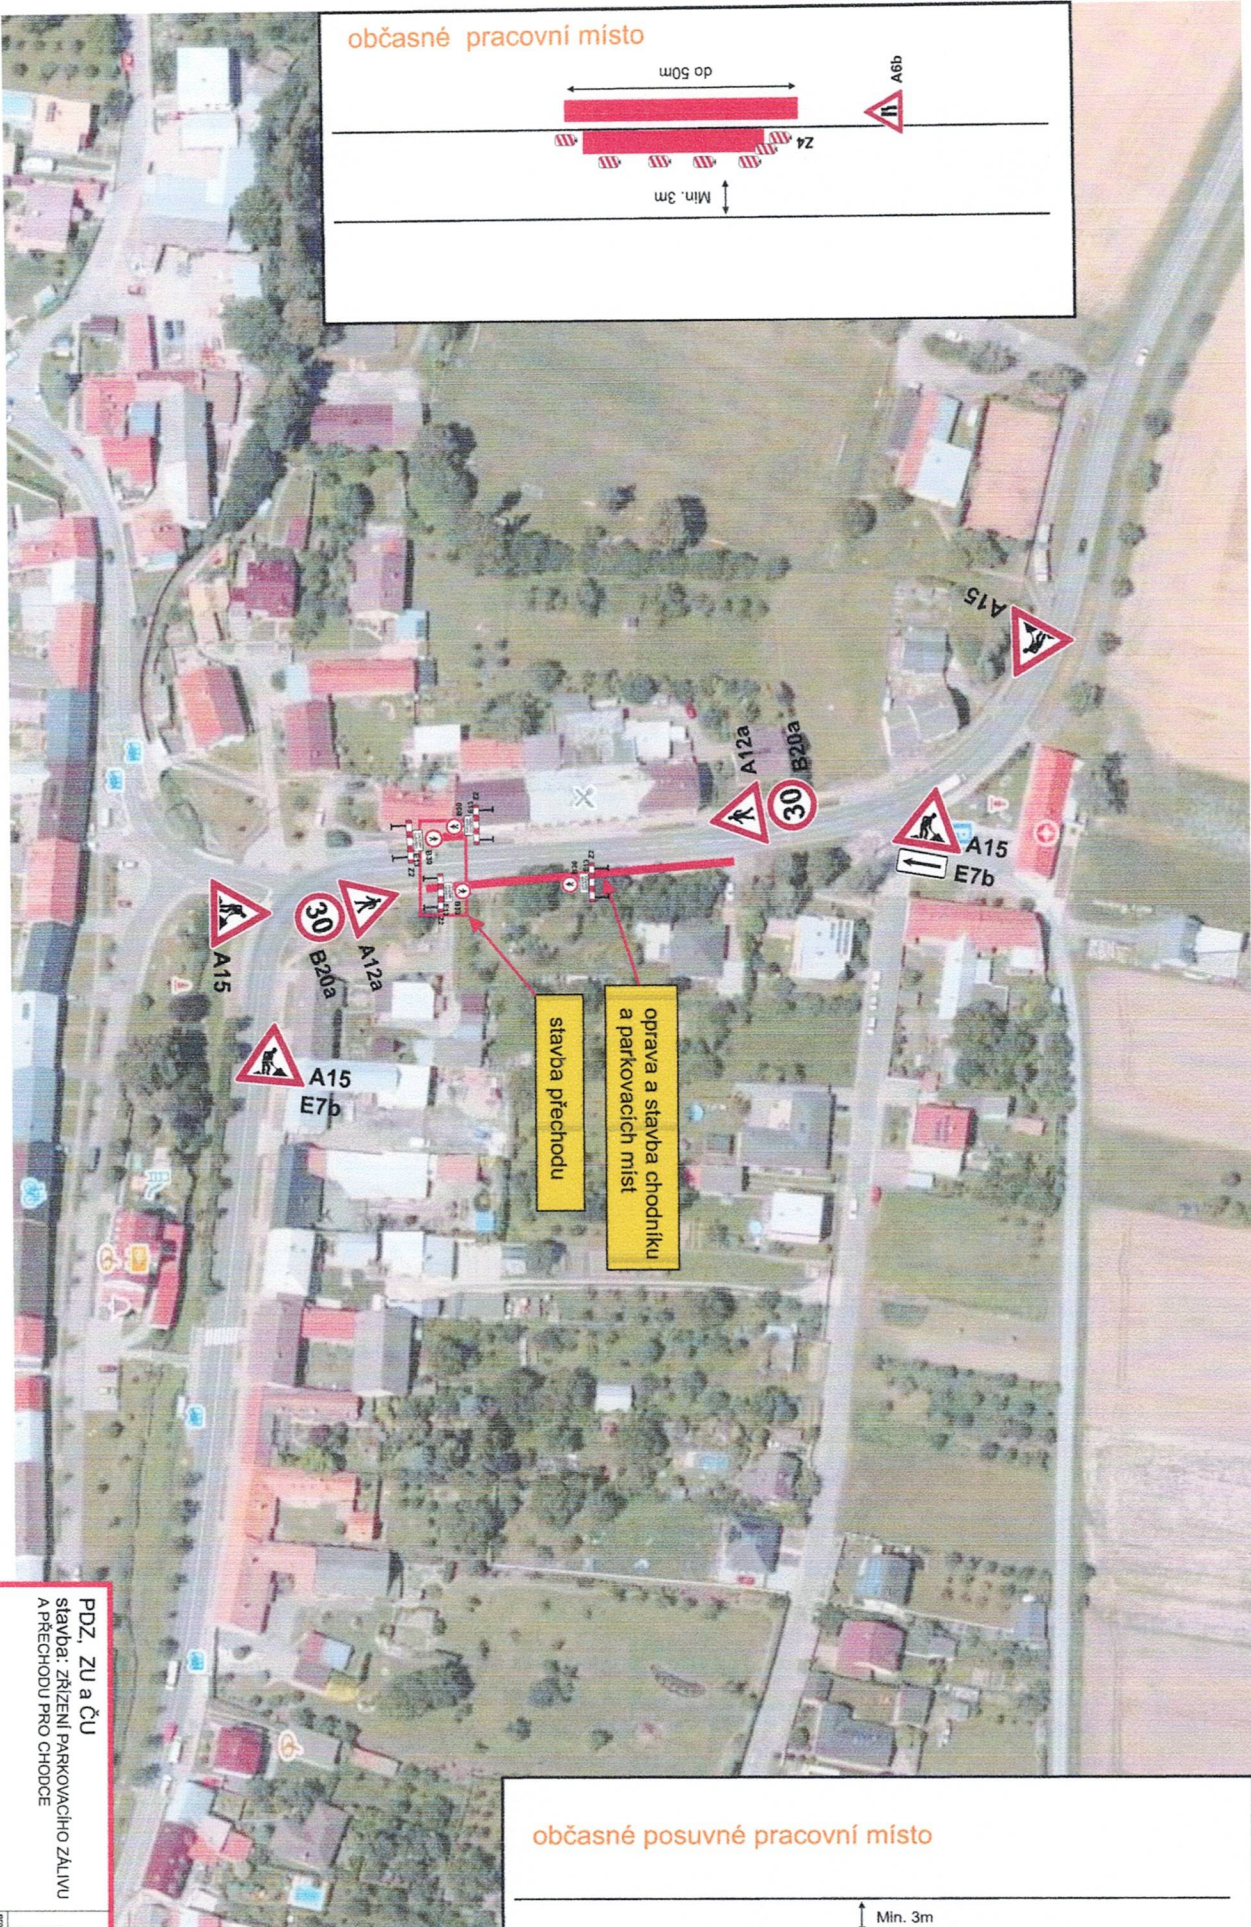


vždy jen jedna uzavírka chodníku


občasné pracovní místo

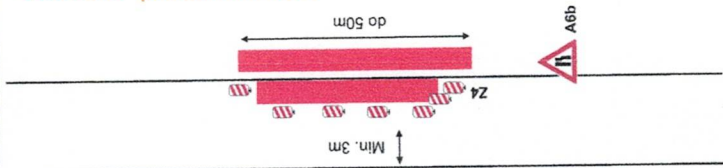

občasné posuvné pracovní místo

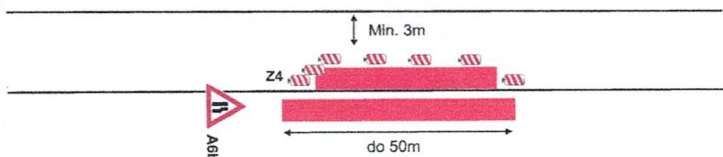

PDZ, ZU a ČU stavba: ZŘÍZENÍ PARKOVACÍHO ZÁLIVU A PŘECHODU PRO CHODCE		 DOPRAVNÍ ZAKÁZKY s.r.o. IČO: 252 23 111 DIČ: CZ25223111 OSN EN ISO 9001:2016
žadatel: STAVIN Pálentec s.r.o. obec: Martinice místo: silnice II/490	datum: 10.8.2026 provedl: Blahoslav 1934 787 01 Kroměříž www.blahoslav.cz e-mail: info@blahoslav.cz zapsal: Osicka Tomáš	

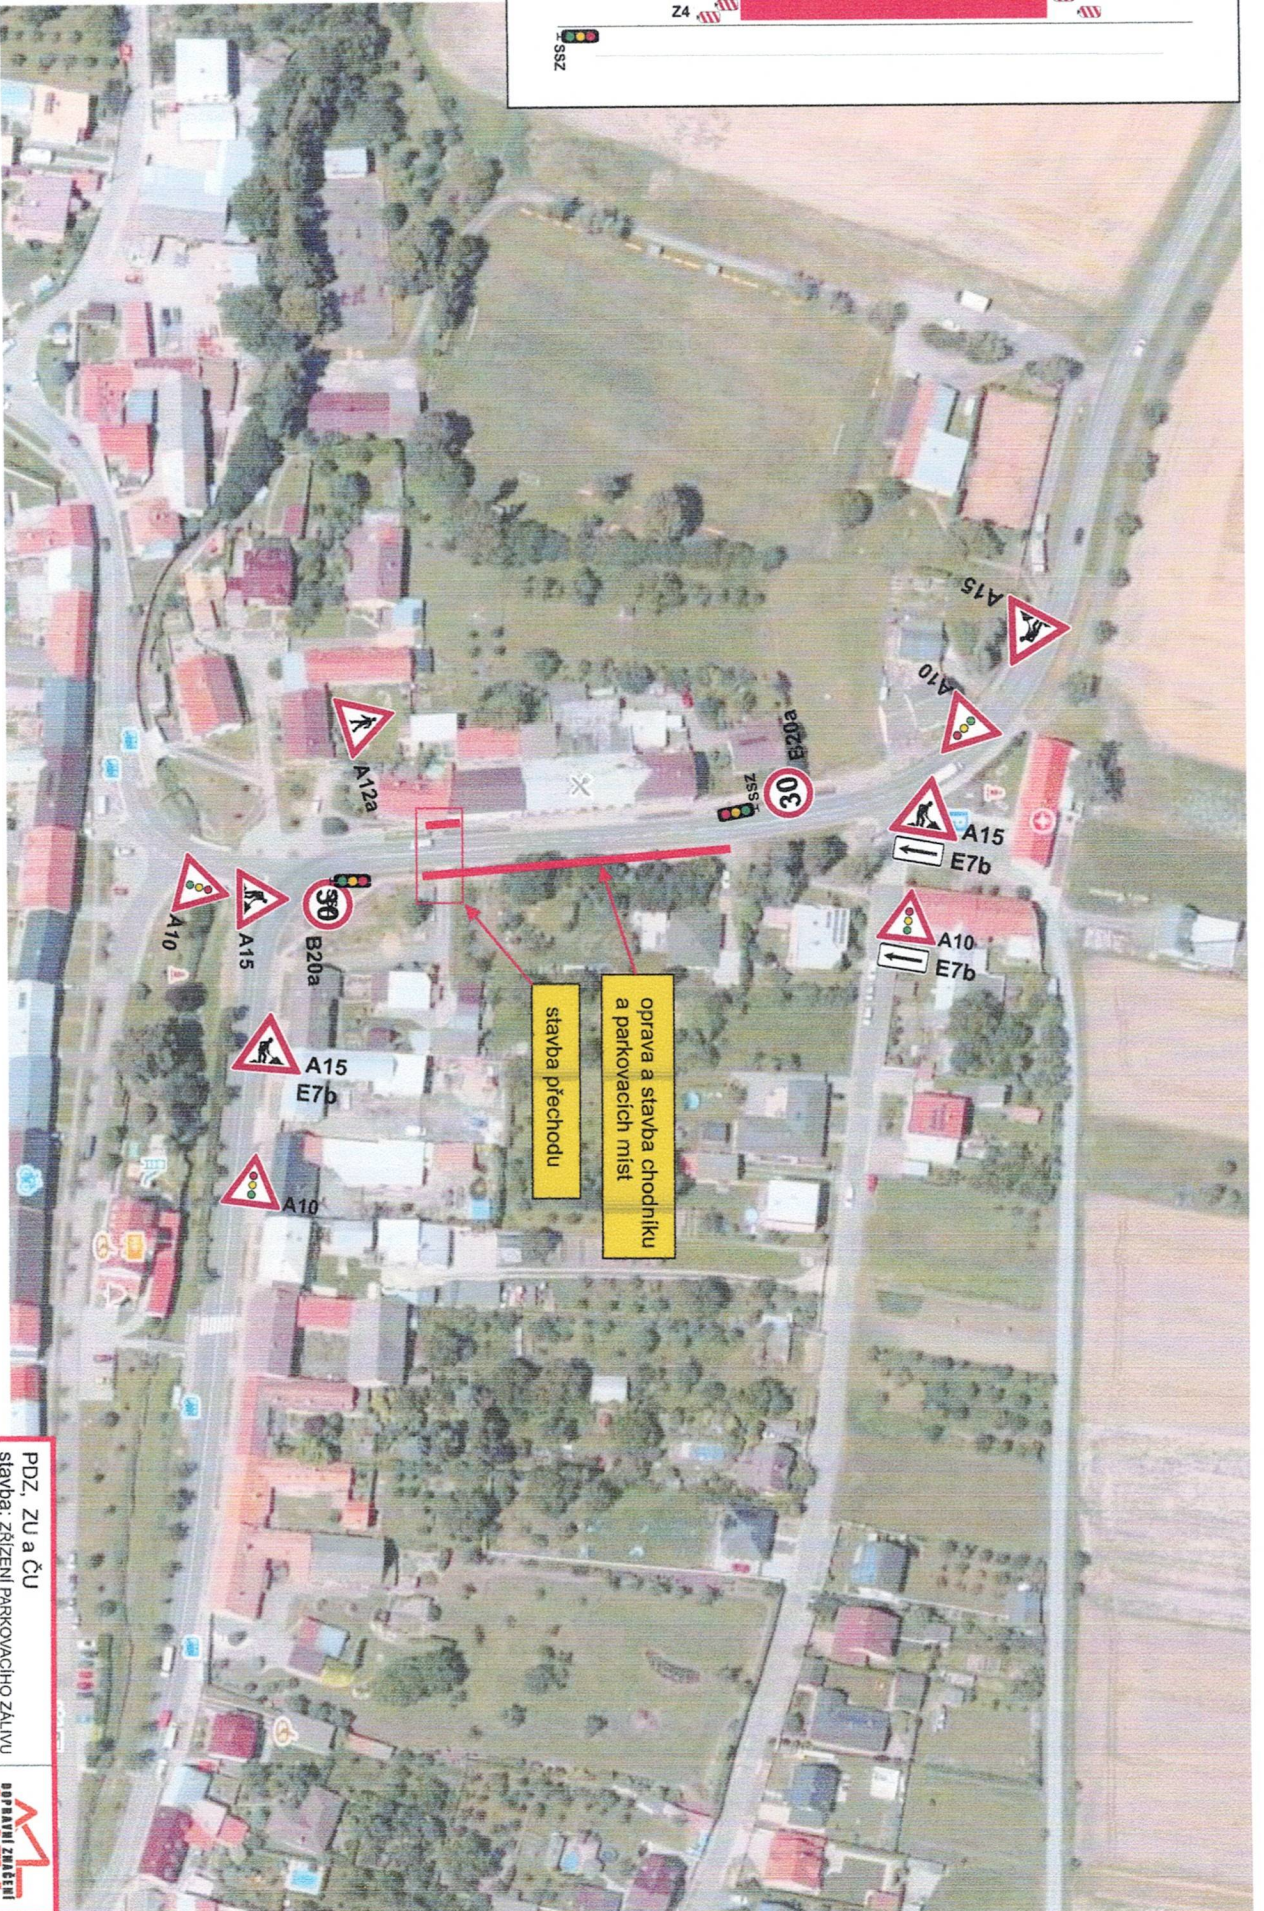

varianta s užitím SSZ

PDZ, ZU a ČU stavba: ZŘÍZENÍ PARKOVACÍHO ZÁLUVU A PŘECHODU PRO CHODCE		OPRAVY A ZÁSTAVBY Marek S.Č.Č. ČSN EN ISO 9001:2015	
žadatel: STAVIN Pálčnický s.r.o.		bilanční 1924	787 01 Konečná
obec: Marhnice	datum: 10.8.2026	www.mareksc.cz	opravy@mareksc.cz
místo: silnice II/490		opravy:	Osíkova Tomáš