
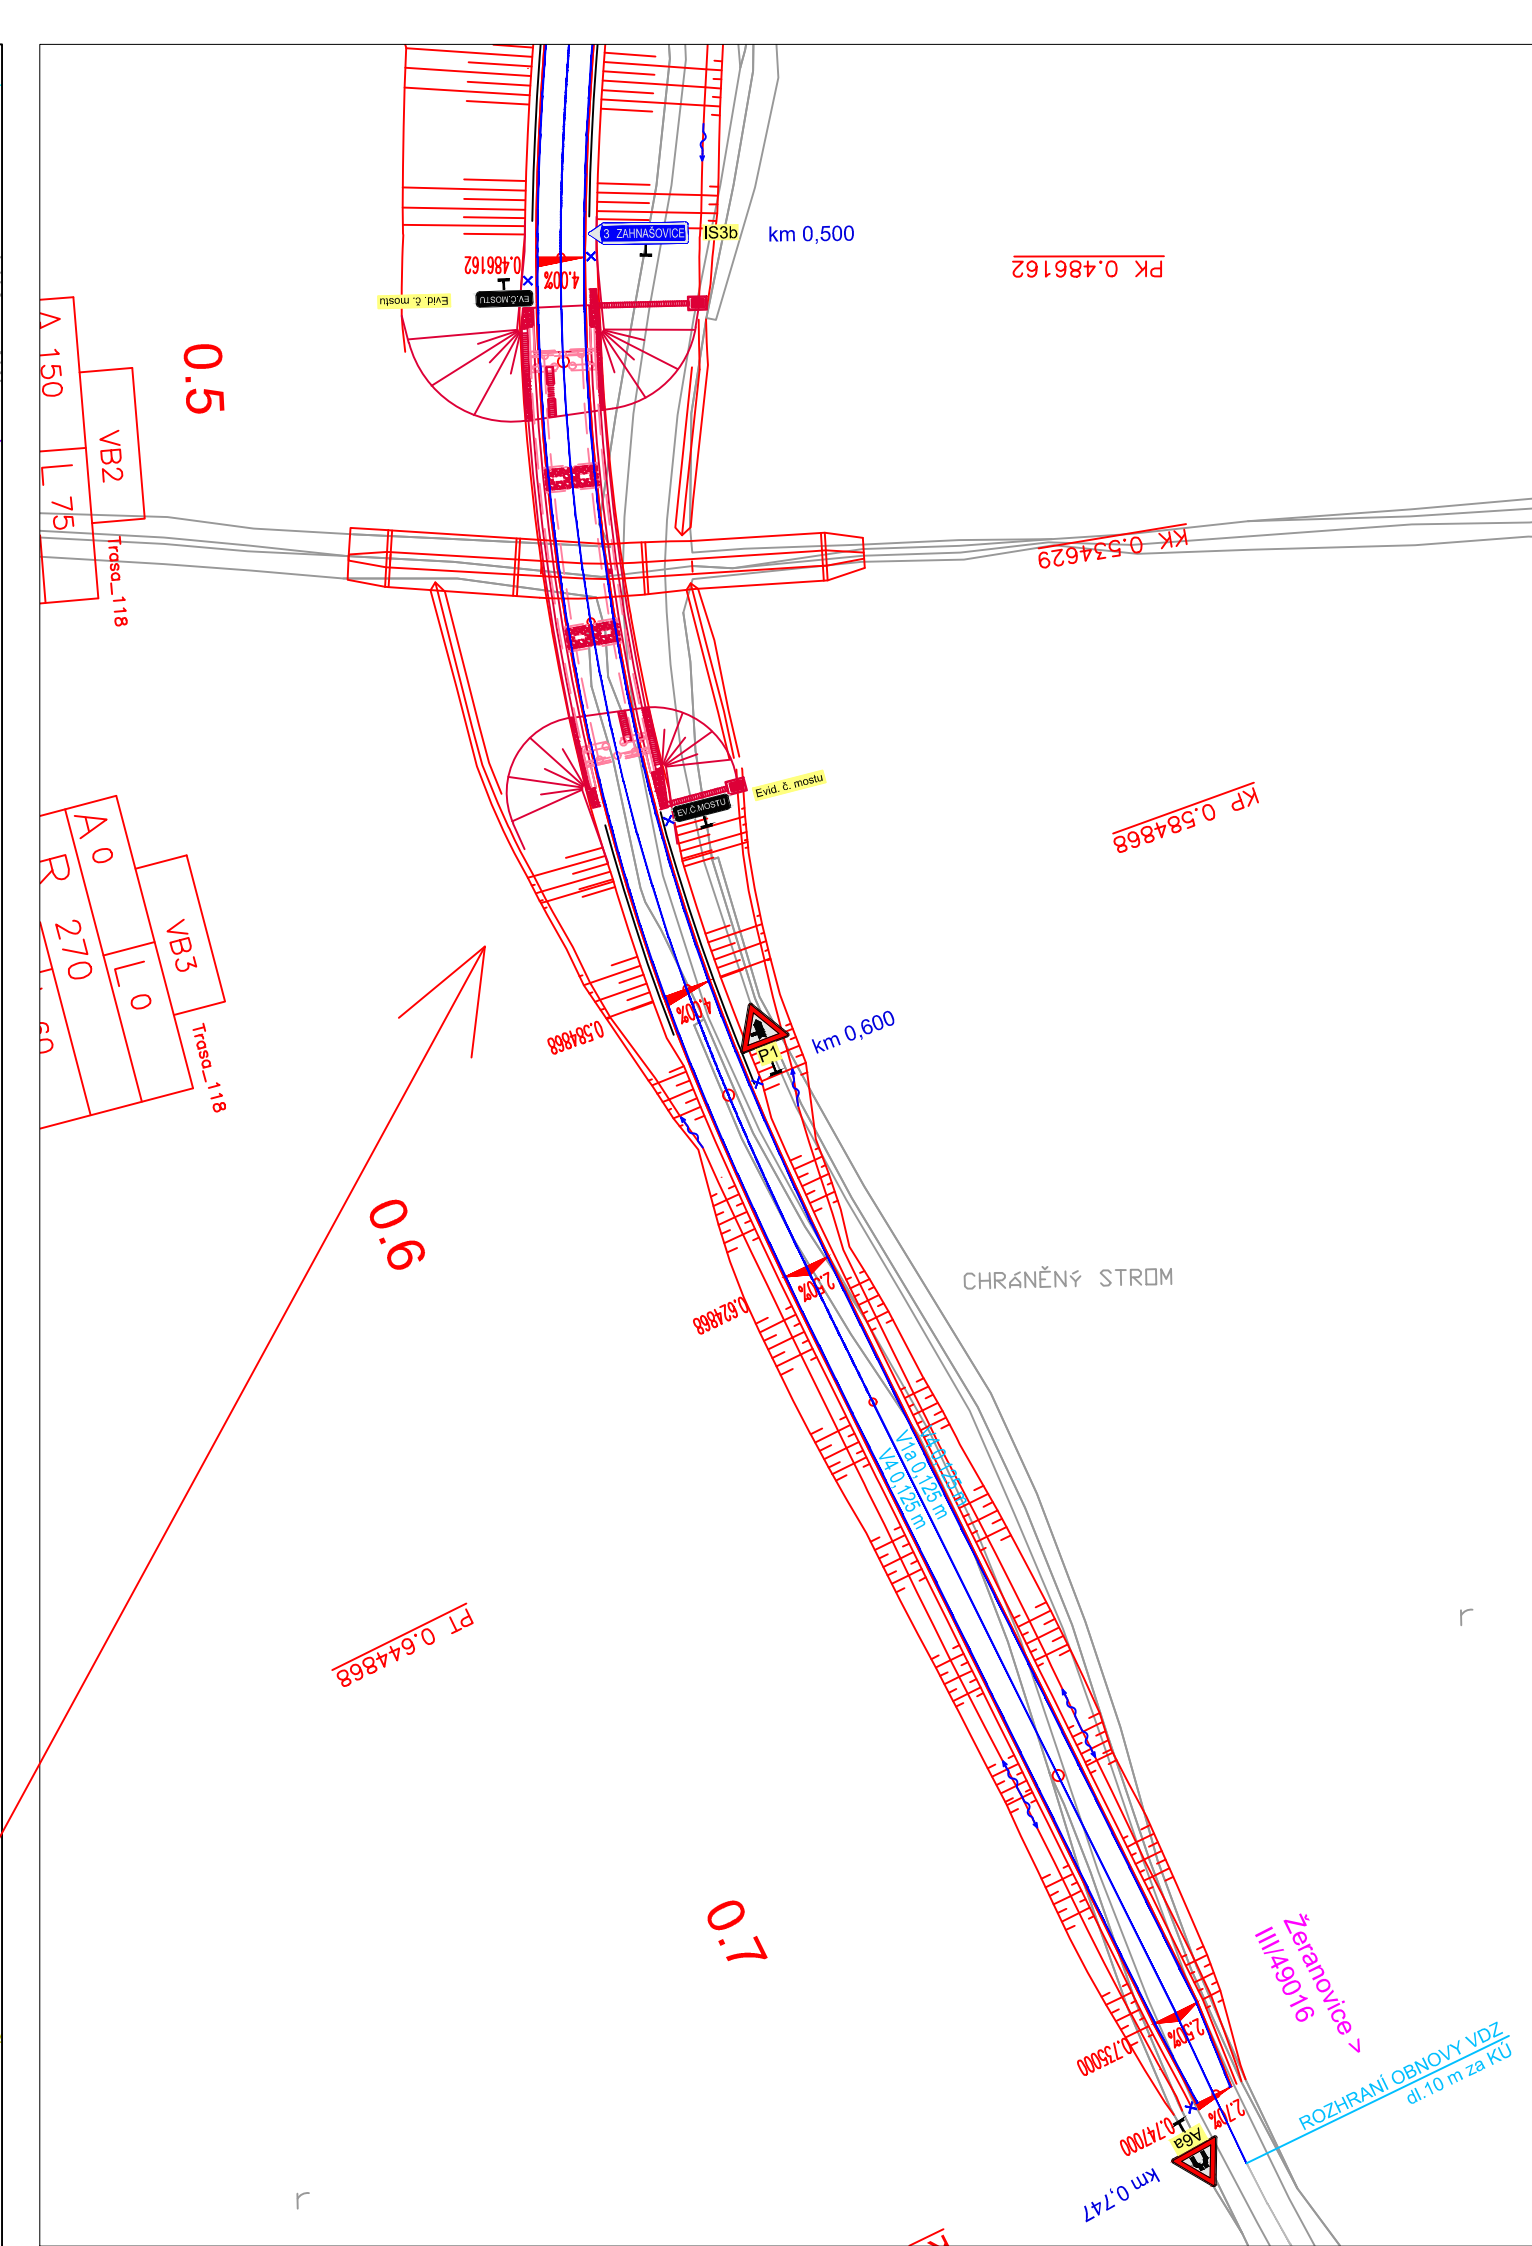


 

CONČENIE	TEXT ZMENY - ODPOVIEDI	DATEM	PODPIS
A			
B			
C			

DÁLNIČNE D49 STAVBA 4901 HULÍN - FRYŠTÁK			
VYDANÉ REDITELSTVÍ SILNIČNÍ DÁLNIČNÍ C s.p. NA PRAŽSKÉMÚ 145 50 PRAHA 6 STAVBU ZAJISTUJE ŘSD ČR, SPRÁVA ŽLÚ FIDONEROVO NÁBŘŽÍ 5676, 700 01 ŽLÚN	TECHNICKÝ DOKLAD VYPRACOVANÝ PRAGOPROJEKT, a.s. K Rybáře 166/61, 147 54 Praha 4  ING. INEKA KRYCZANOVÁ HBI Projekt, s.p.s. Kabinčova 2165, 602 00 Brno  ING. JANA CHMČT		
	PODPIS	PODPIS	

RDS

193

490

ZHOTOVITEL SDRUŽENÍ Hulin - Fryšták

SKANSKA **metroslav infrastructure** **EUROVIA** **STRABAG** **POBA**

VEDOUcí SDRUŽENÍ SKANSKA a.s. Křibitzkova 682/54a, 195 00 Praha 8 - Karlín
Ing. MARTIN FOUČEK

ZHOTOVITEL OBJEKTU EUROVIA CS, a.s. U Michelského kopa 158/12, 140 00 Praha 4 – Michle		RAZÍTKO 
ODOPOVĚDNÝ ZÁSTUPCE Ing. Jiří STUDENÝ		PODPIS 

GENERALNÍ PROJEKTANT TUBES / VIAPONT - D49 Hulín - Fryšták TUBES spol. s r.o. Nad Zálesím 346/II, 142 00 Praha 4 HLAVNÍ INŽENÝR PROJEKTU		 	RAZÍTKO
VIAPONT spol. s r.o. Vodň 258/13, 602 00 Brno ING. ROMAN JIRÁSEK			
VÝŠKOVÝ SYSTÉM	BpV	SOUŘADNICOVÝ SYSTÉM S-JTSK	PODPIS

Načrtník/projektant: Ing. Michal IPŠER podpis: <i>[Signature]</i>	Zodpovedný projektant: Ing. Michal IPŠER podpis: <i>[Signature]</i>	Technická kontrola: Ing. Bronislav STAMBASKÝ podpis: <i>[Signature]</i>	
KRAJ - ZLÍNSKY	OKRES - KROMĚŘÍŽ, ZLÍN	STUPEŇ - RDS	
NAZEV OBJEKTU		DATUM	04/2024

SO 193 DOPRAVNÍ ZNAČENÍ DEFINITIVN

100

TEV PŘÍLOHY

SITUACE DZ KM 9,100 - 10,700

Č. VÝKROJE	2.
------------	----