
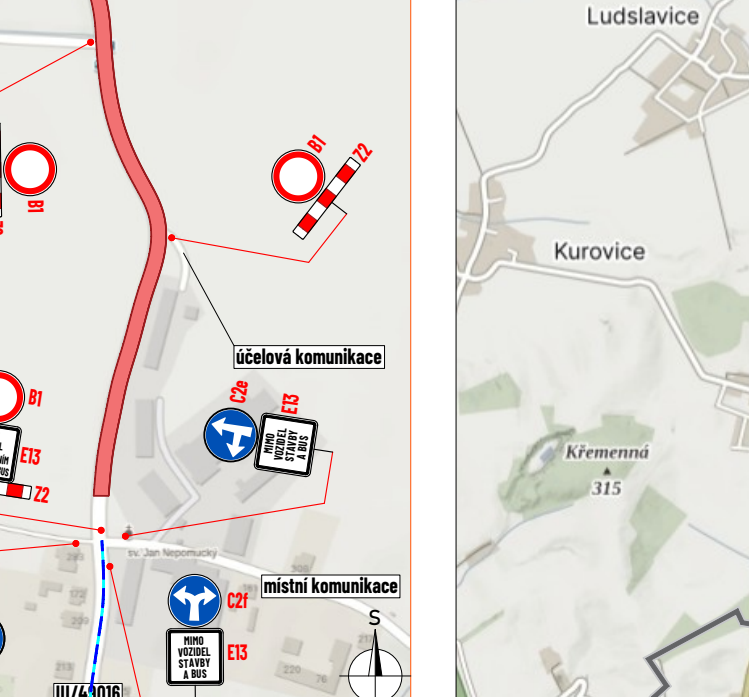
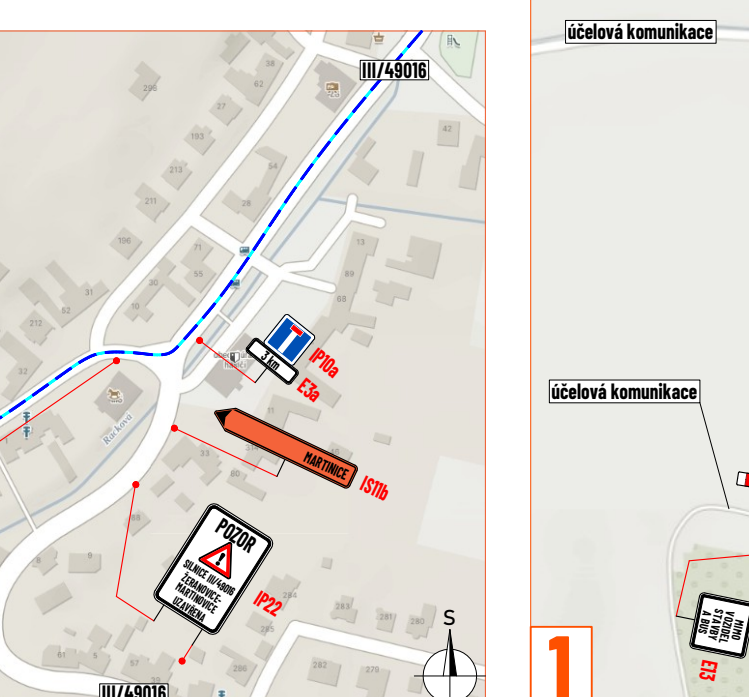
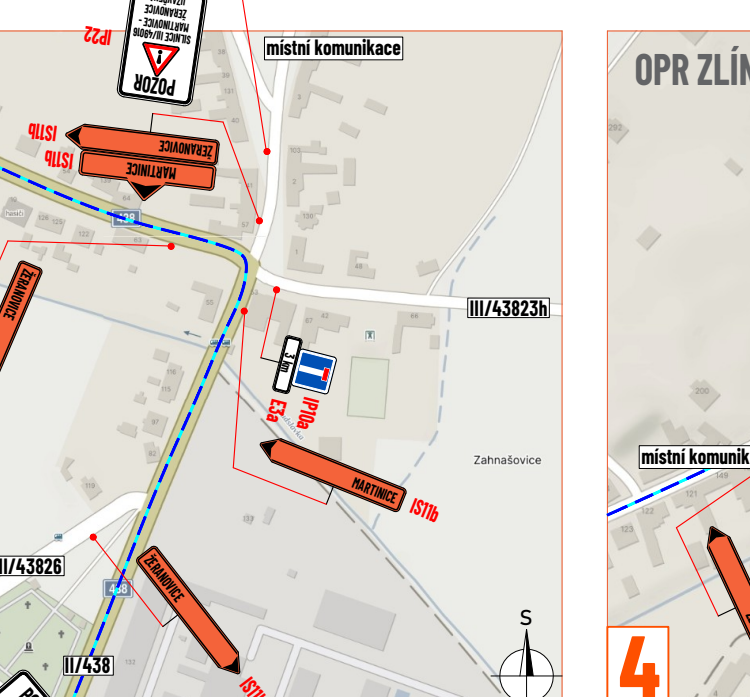
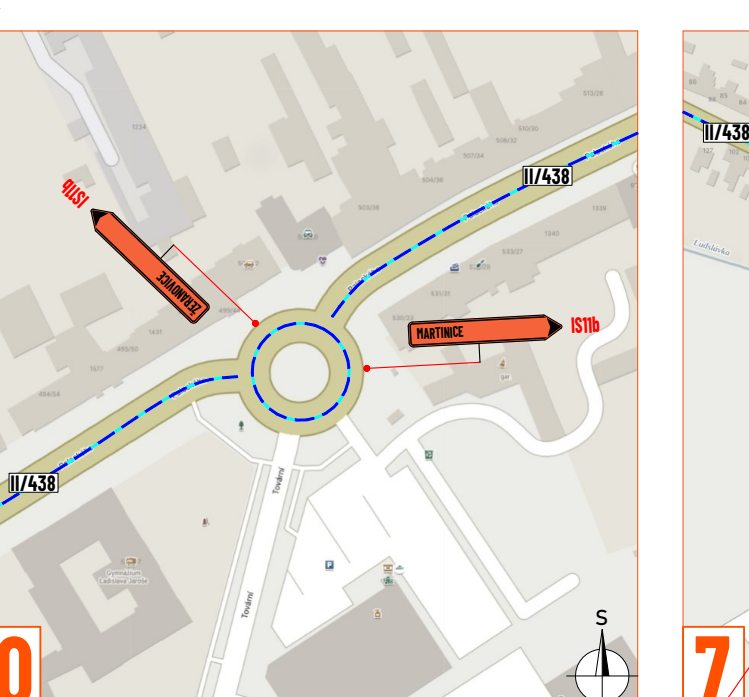
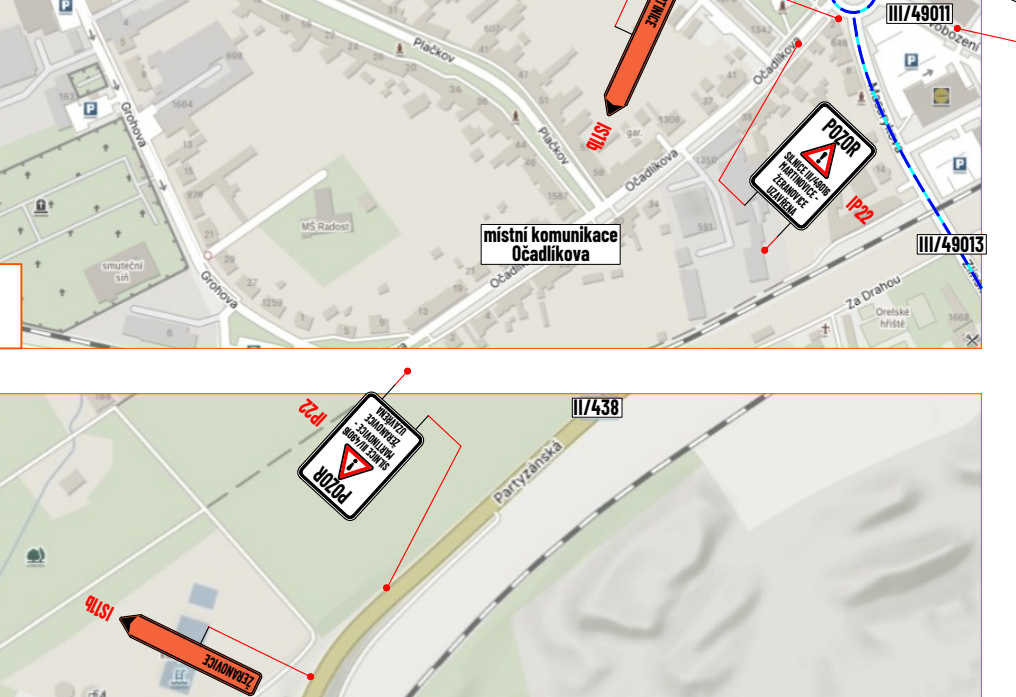
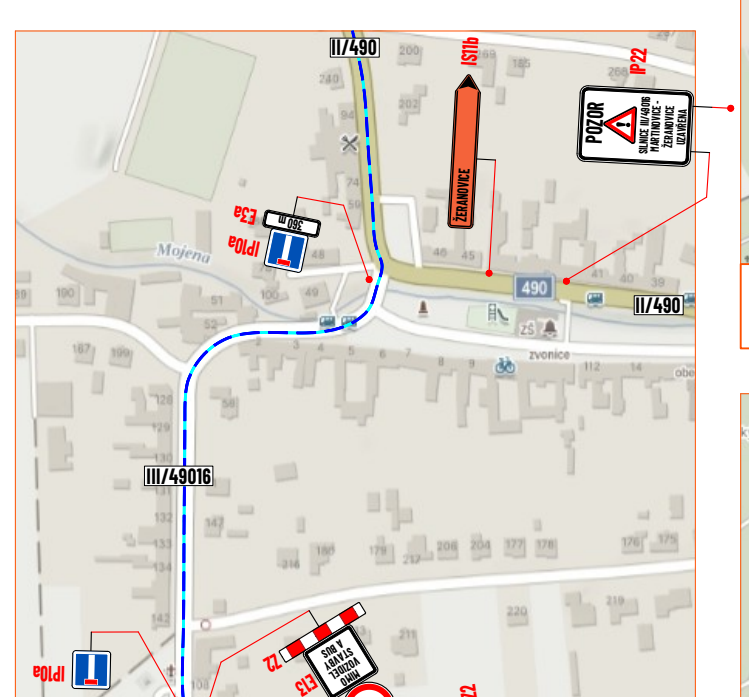
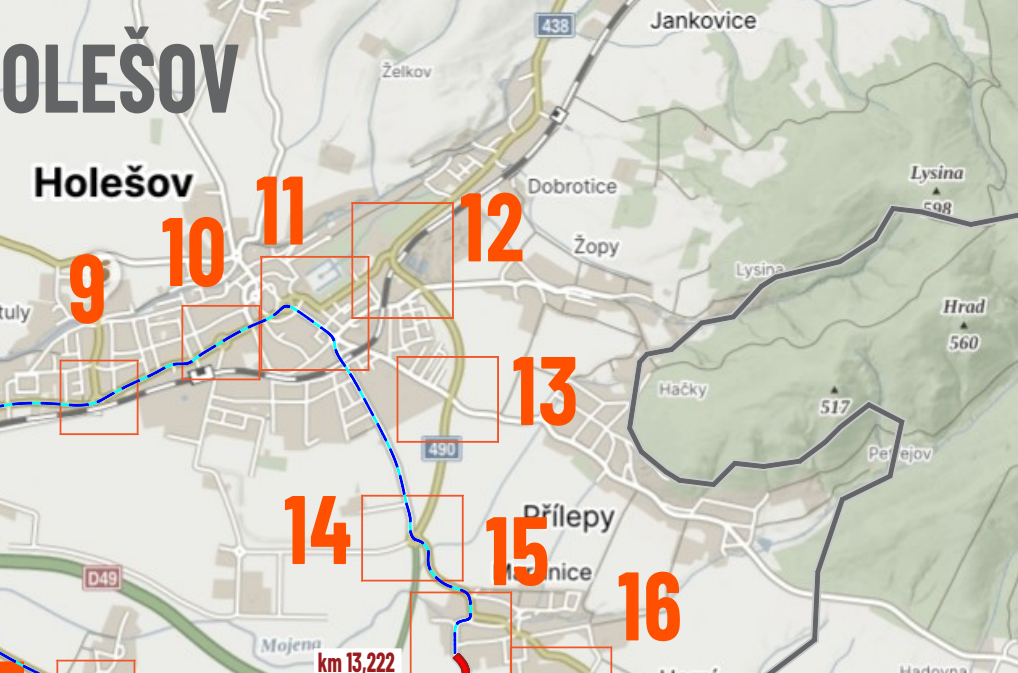
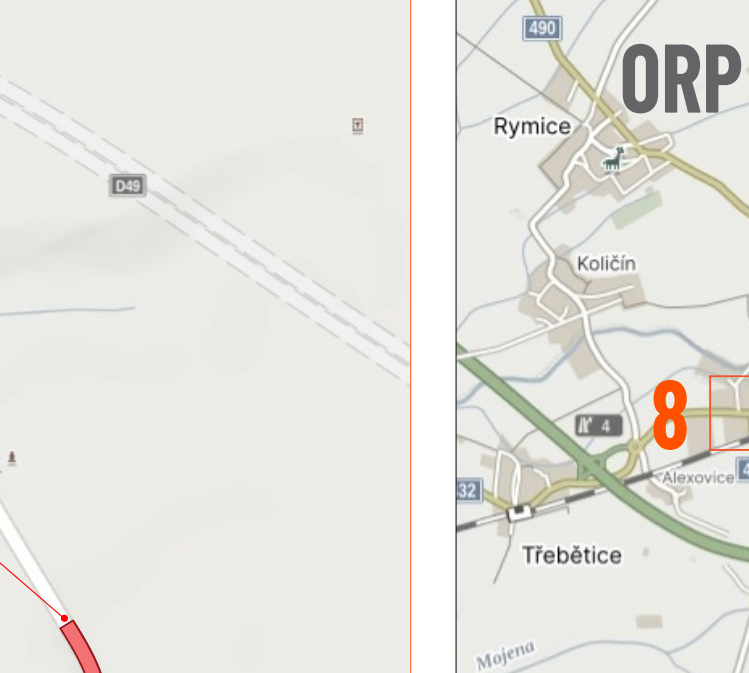
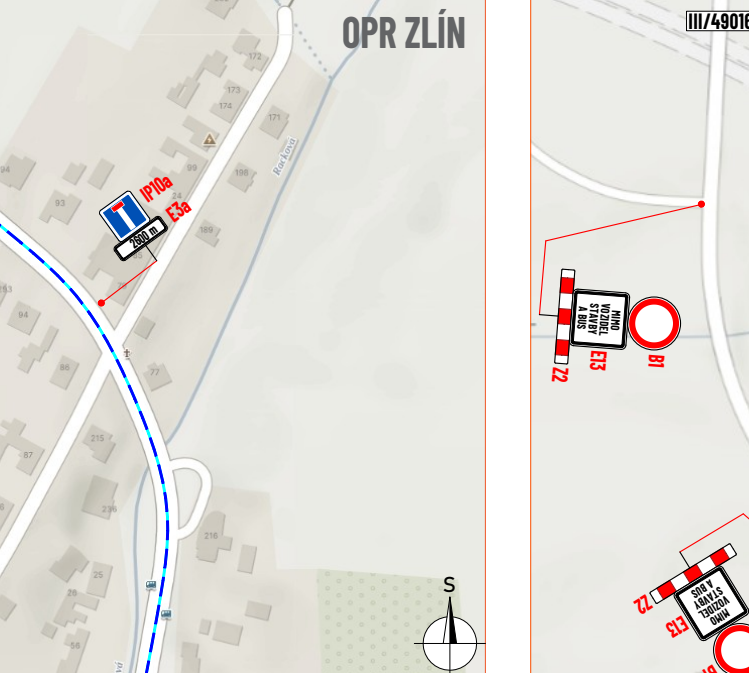
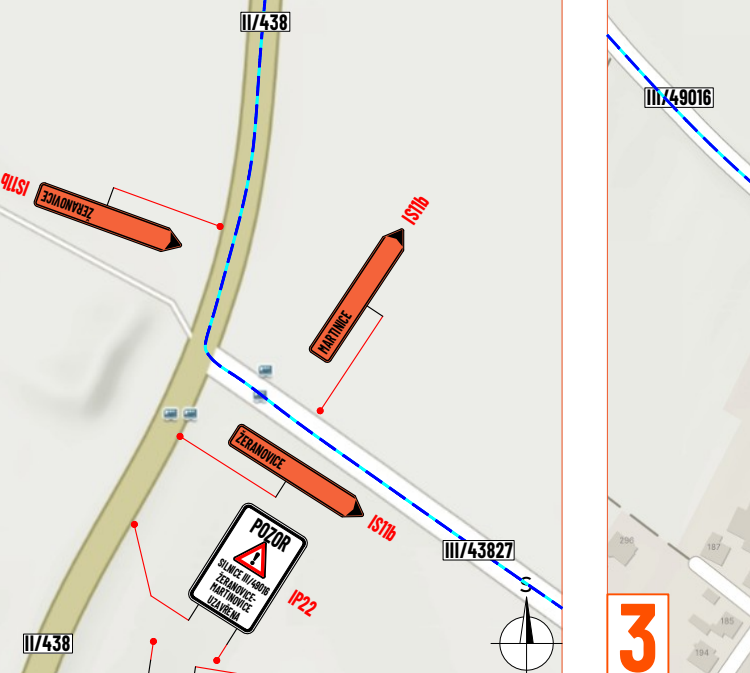
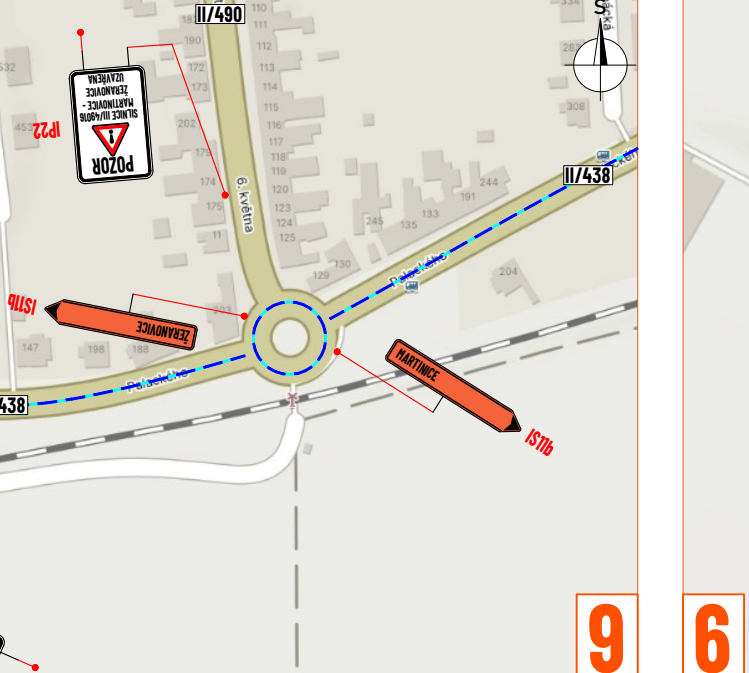
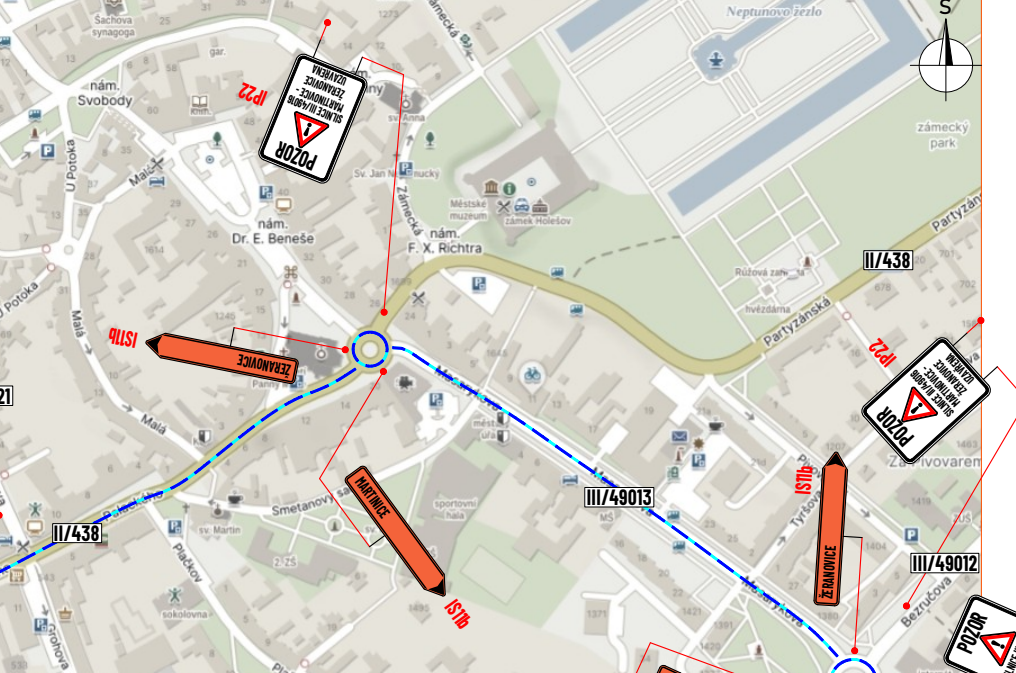
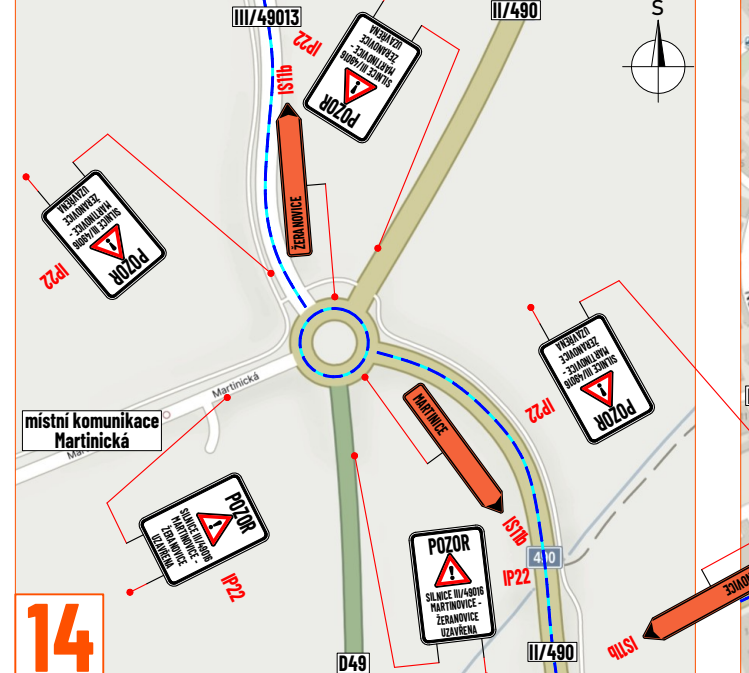
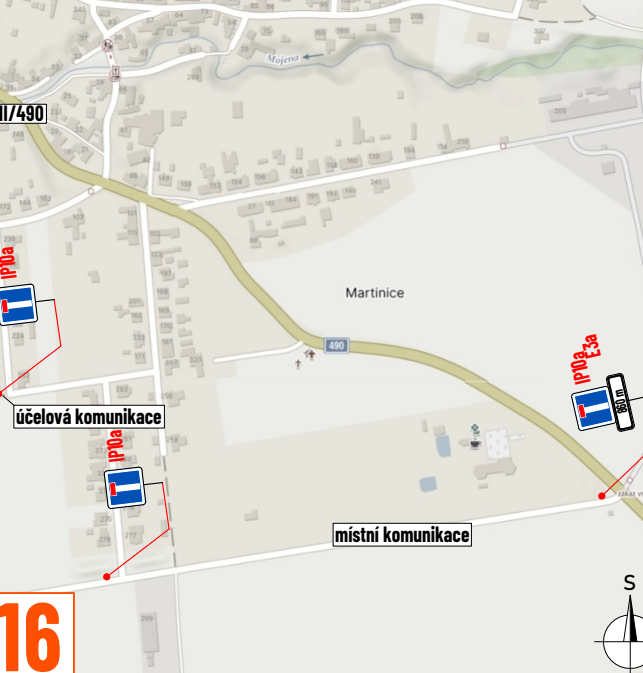


PRACOVNÍ MÍSTO

- délka záboru max. 1500 m
- příjezdní šířka min. 3,0 m
- doprava řízena kyvadlově semaforovou soupravou

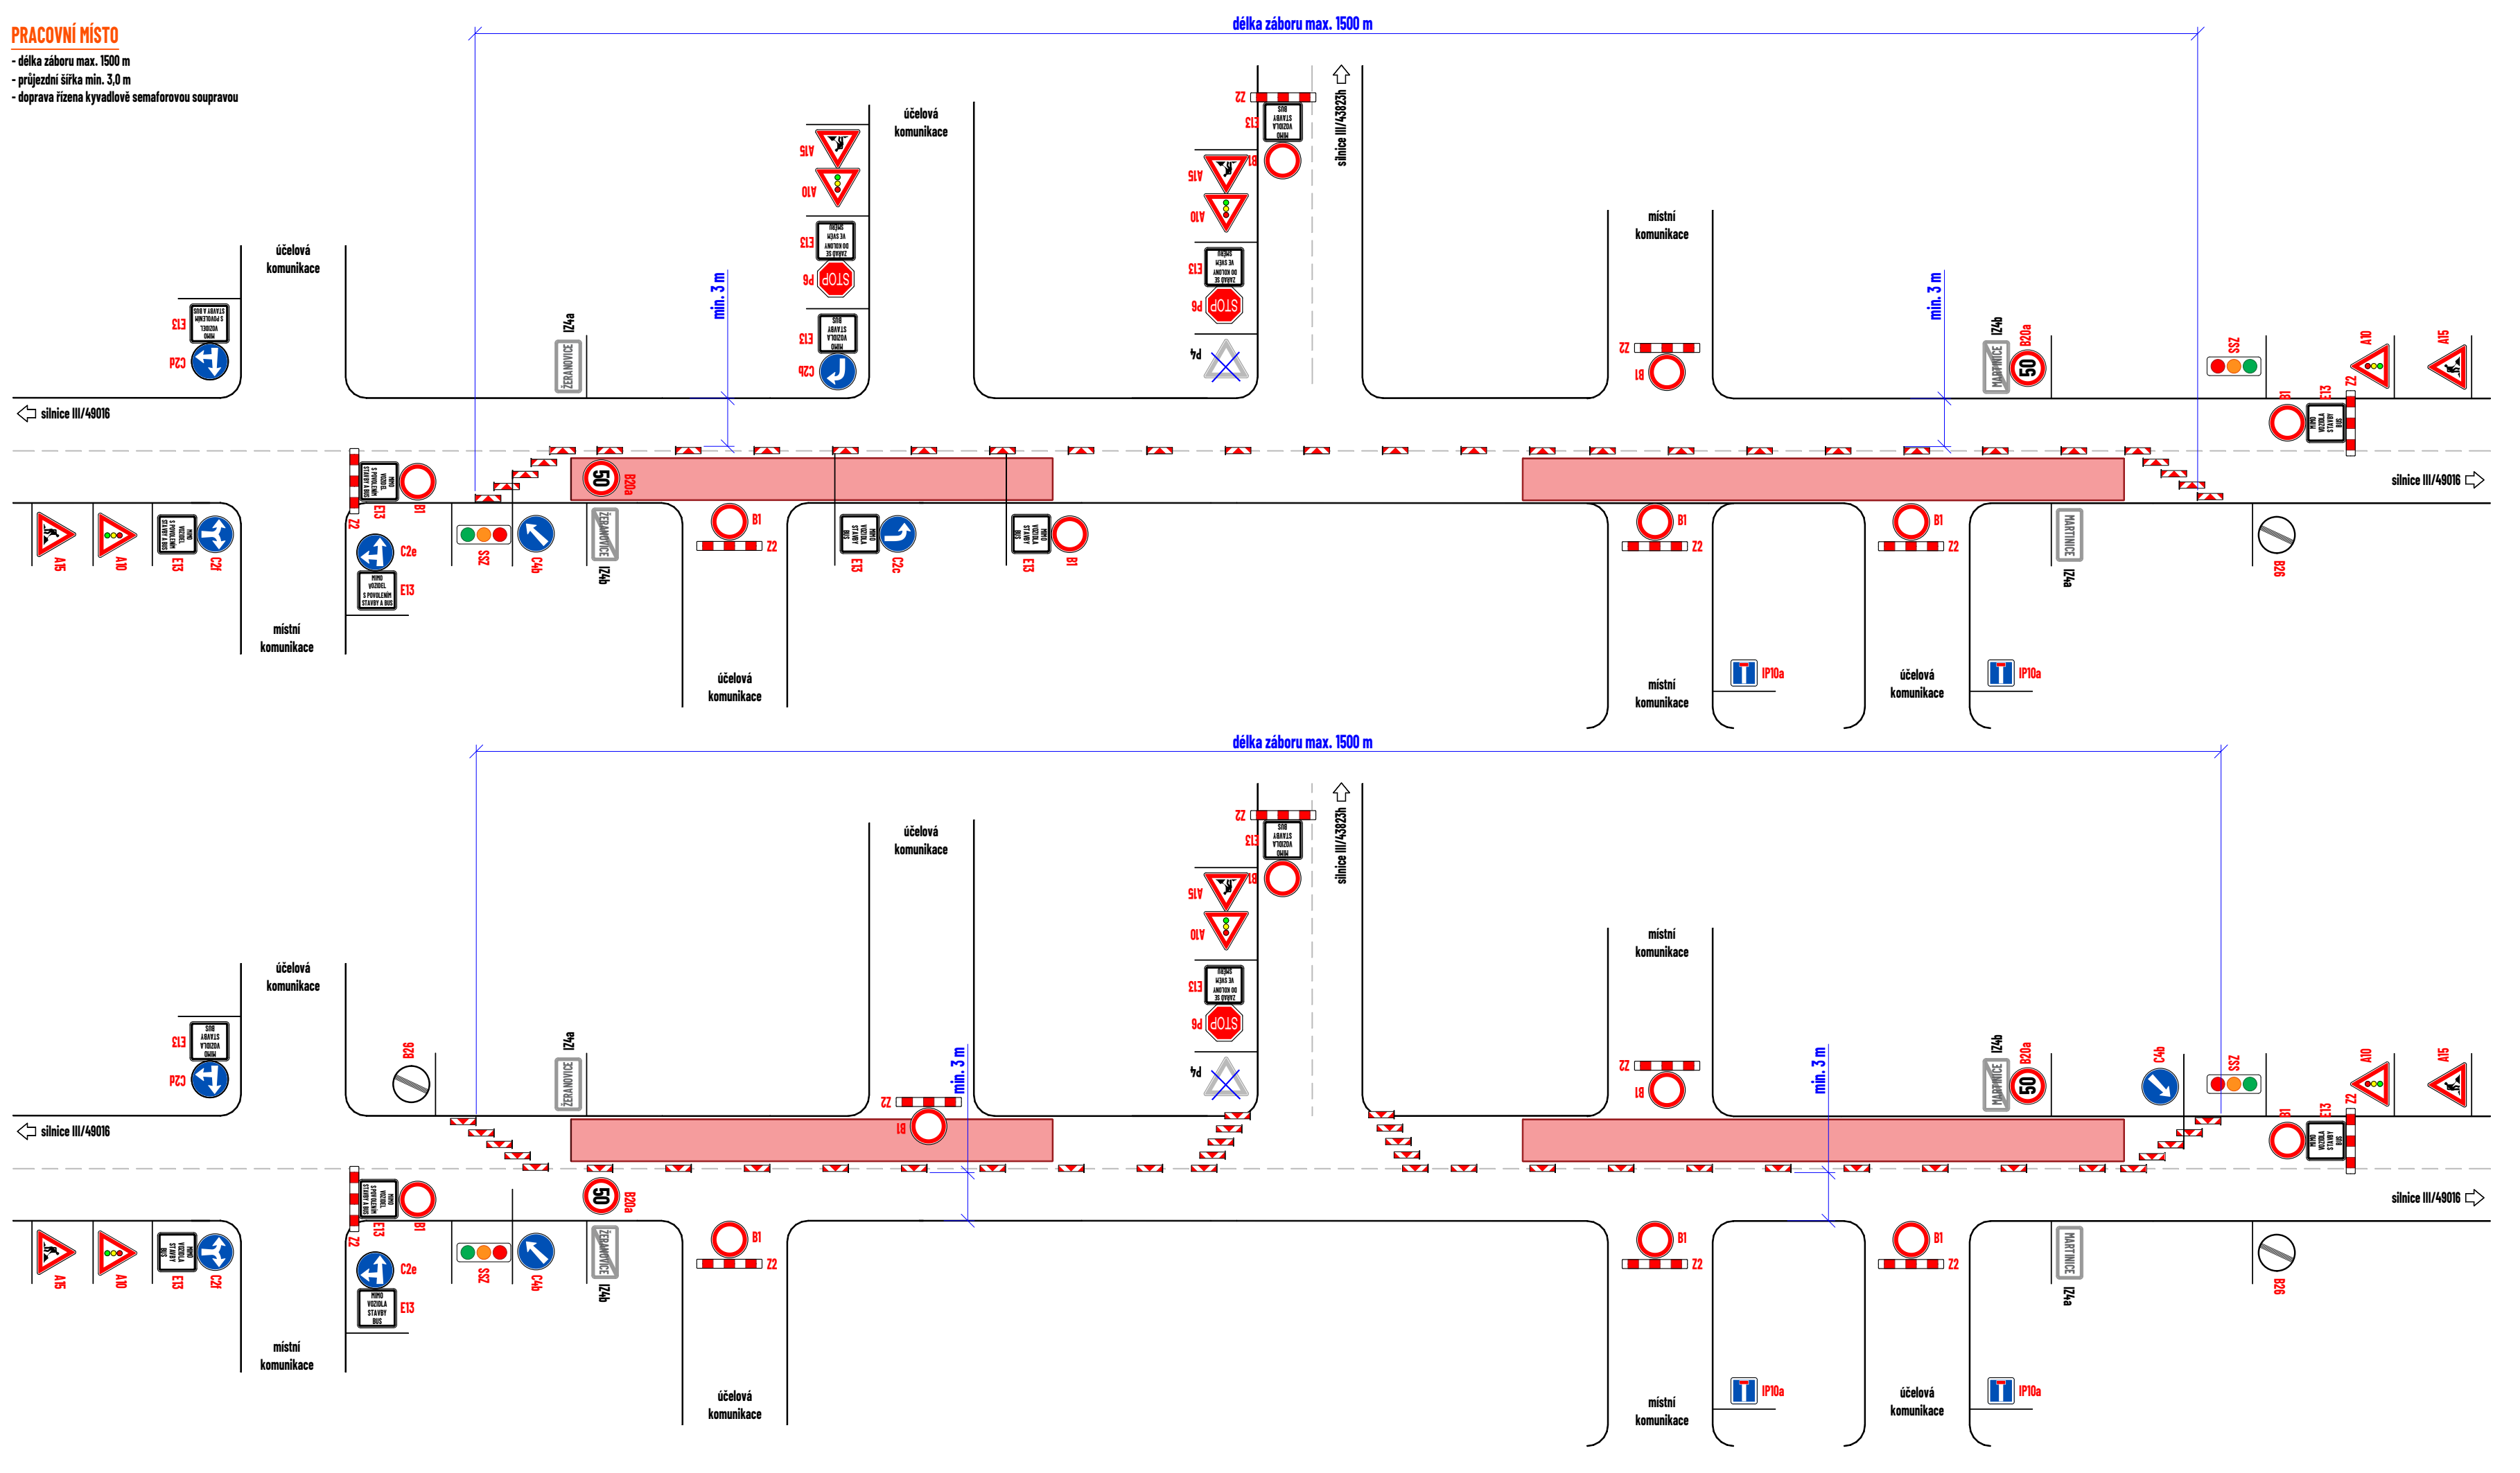

LEGENDA:

- pracovní místo
- objízdná trasa
- navržené přechodné svleškové dopravní značení
- stávající svleškové dopravní značení
- zneplatněné stávající svleškové dopravní značení
- stávající svleškové dopravní značení udávající přednost bude demontováno nebo zpytováno

Souhlasíme s přechodnou úpravou provozu, uzavírkou a zvláštním užíváním pozemní komunikace, a navrženými objízdnými trasami. V souladu s ustanovením § 36 odst. 3 zák. č. 500/2004 Sb. Správní řád se vzdáváme práva vyjádřit se k podkladem rozhodnutí.		Dopravní značení, které bude v rozporu s přechodným dopravním značením, bude dočasně zneplatněno.	
ZDROJ MAPOVÝCH PODKLADŮ: Mapy.cz, © Seznam.cz, a.s., MAPY.CZ		VYPRACOVAL: JAŠOT	
KONTROLOVAL: JANATA		INVESTOR: ŘSD s.p.a.	
ZHOTOVITEL: Metrostav Infrastructure a.s.		NÁZEV STAVBY: D49 HULÍN - FRÝŠTÁK: OPRAVA PO VÝSTAVBĚ	
DOPRAVNÍ INŽENÝRSKÁ SPRÁVČI: DETAIL PRACOVNÍHO MÍSTA		FORMÁT: A4	
DATUM: 23. 9. 2025		Č. ZAKAZKY: 2K-22-0608	