
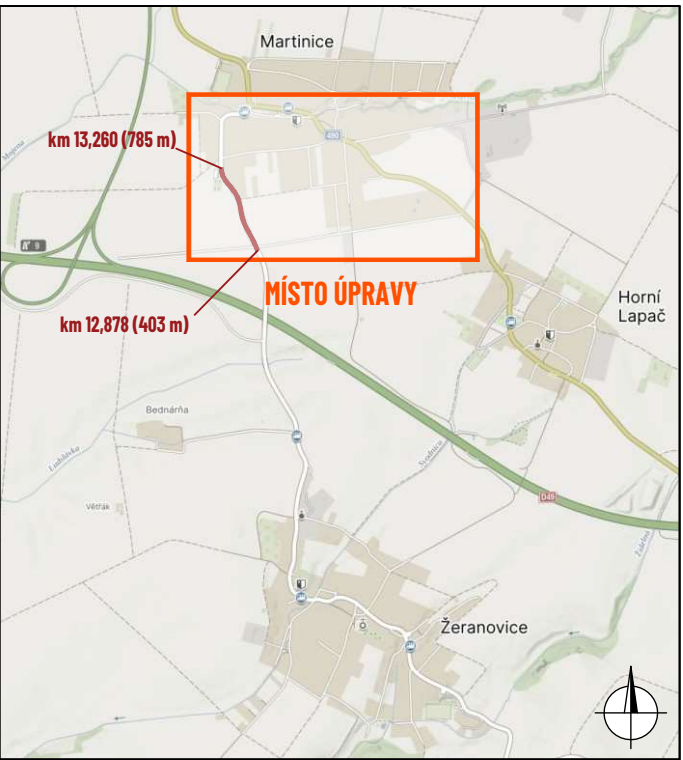
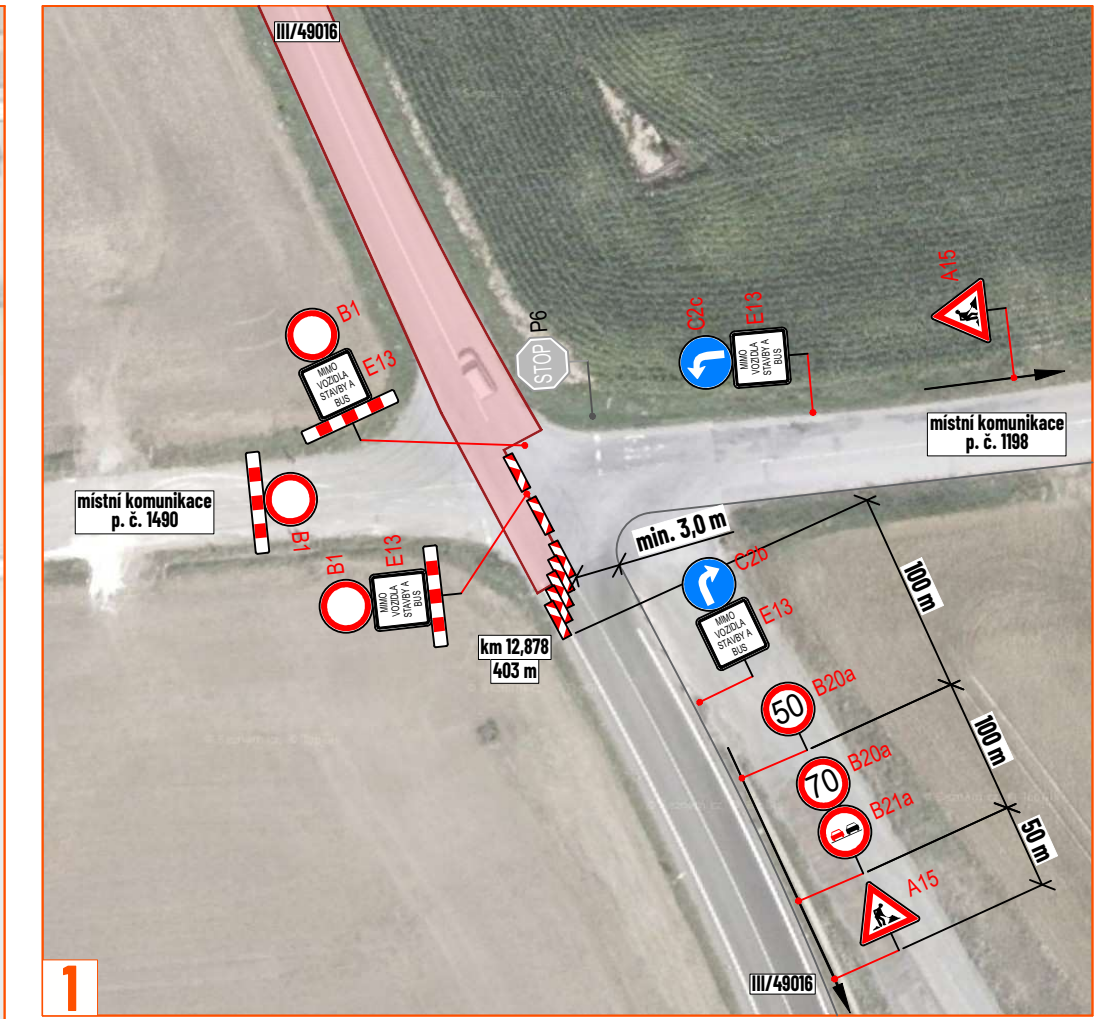


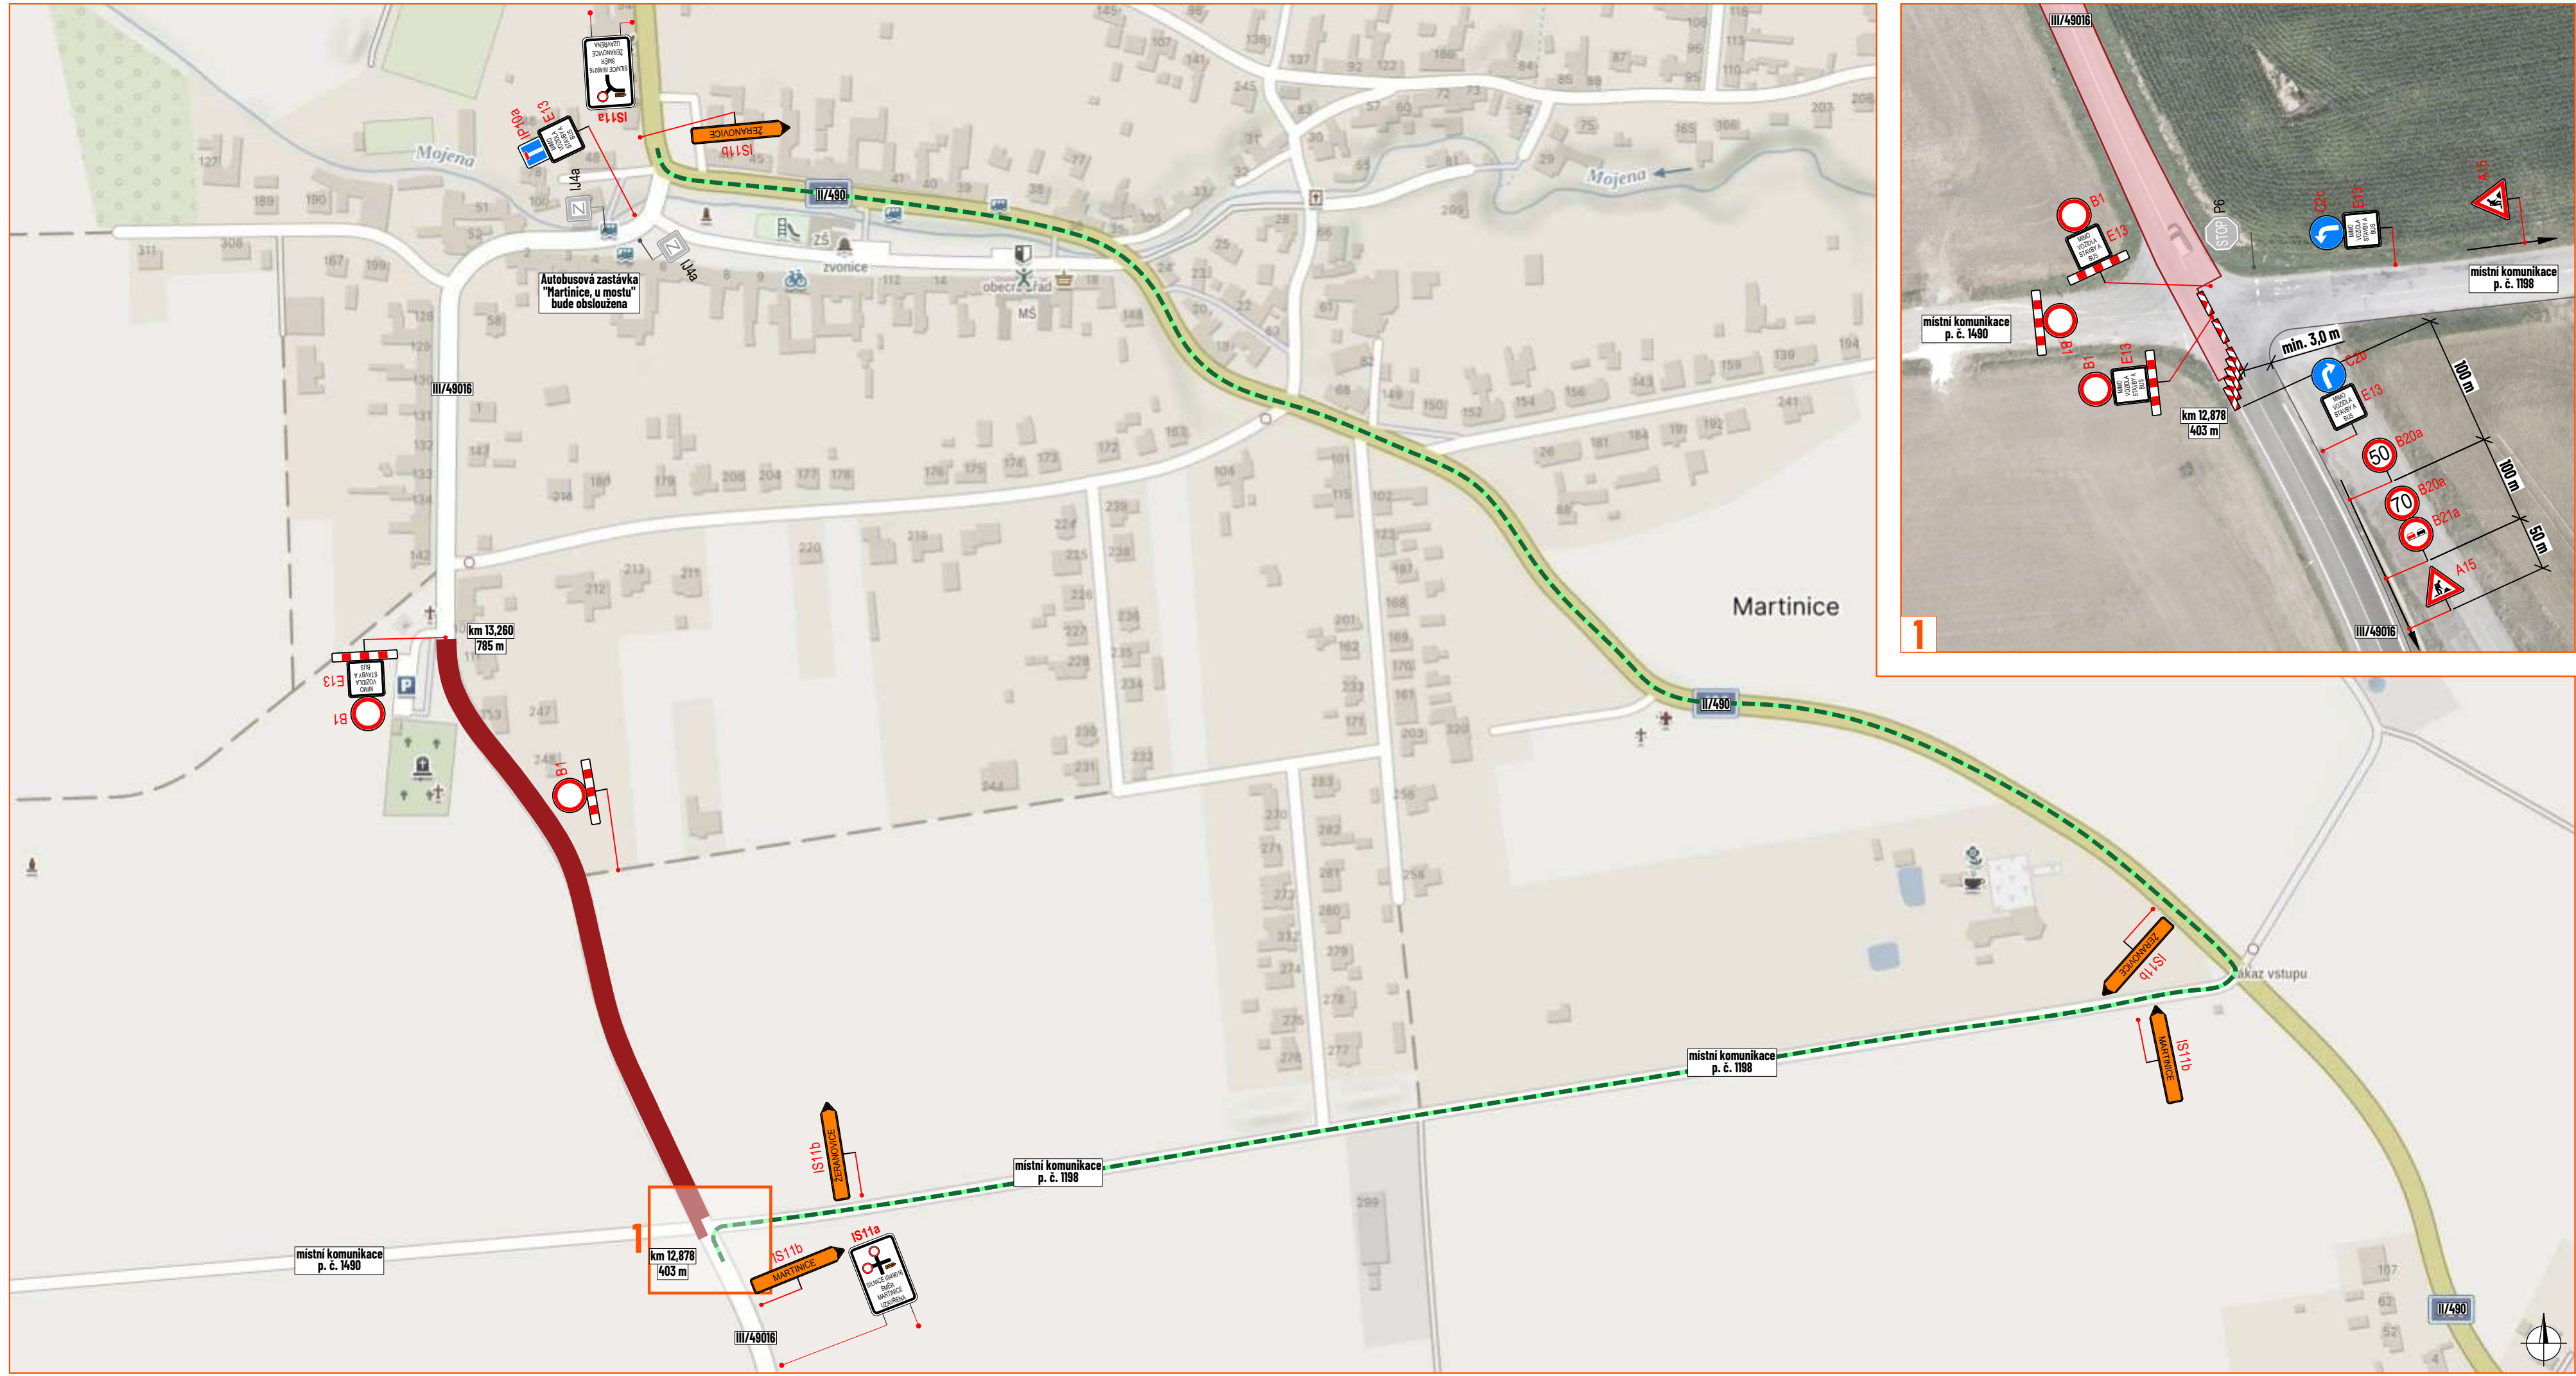

LEGENDA:

- - pracovní místo
- - - - objížděná trasa
- ◊ P2 - navržené přechodné svislé dopravní značení
- ◊ P2 - stávající svislé dopravní značení
- ✗ P2 - zneplatněné stávající svislé dopravní značení

Souhlasíme s přechodnou úpravou provozu, uzavírkou a zvláštním užíváním pozemní komunikace. V souladu s ustanovením § 36 odst. 3 zák. č. 500/2004 Sb., správního řádu se vzdáváme práva vyjádřit se k podkladům rozhodnutí.

Dopravní značení, které bude v rozporu s přechodným dopravním značením, bude dočasně zneplatněno.

ZDROJ MAPOVÝCH PODKLADŮ		Mapy.com; © Seznam.cz, a.s.		
VYPRACOVAL	ŠMÍDOVÁ		 NVB LINE s.r.o. Cukrovar 716 768 21 Kvasice www.nvbline.cz smidova@nvbline.cz tel: 770 163 047	
UPRAVIL				
KONTROLOVAL	JANATA			
INVESTOR	ŘSD s.p.			
ZHOTOVITEL	Metrostav Infrastructure a.s.			
NÁZEV STAVBY		D49, 4901 HULÍN - FRYŠTÁK: SO 118, III/49016 MARTINICE - ŽERÁNOVICE ETAPA I		
DOPRAVNÍ INŽENÝRSKÁ OPATŘENÍ				
		FORMÁT	640 x 297	
		DATUM	23. 6. 2026	
		Č. ZAKÁZKY	ZK-26-0062	