
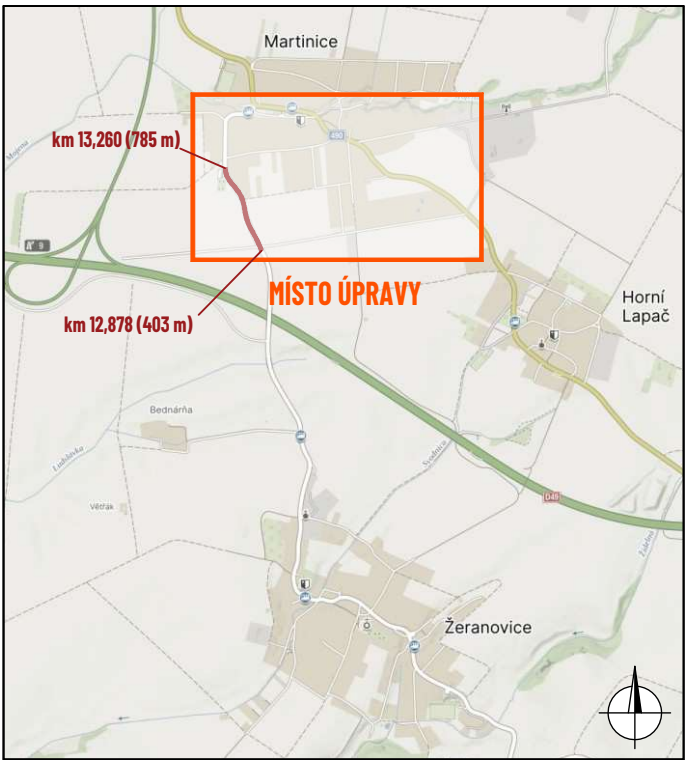
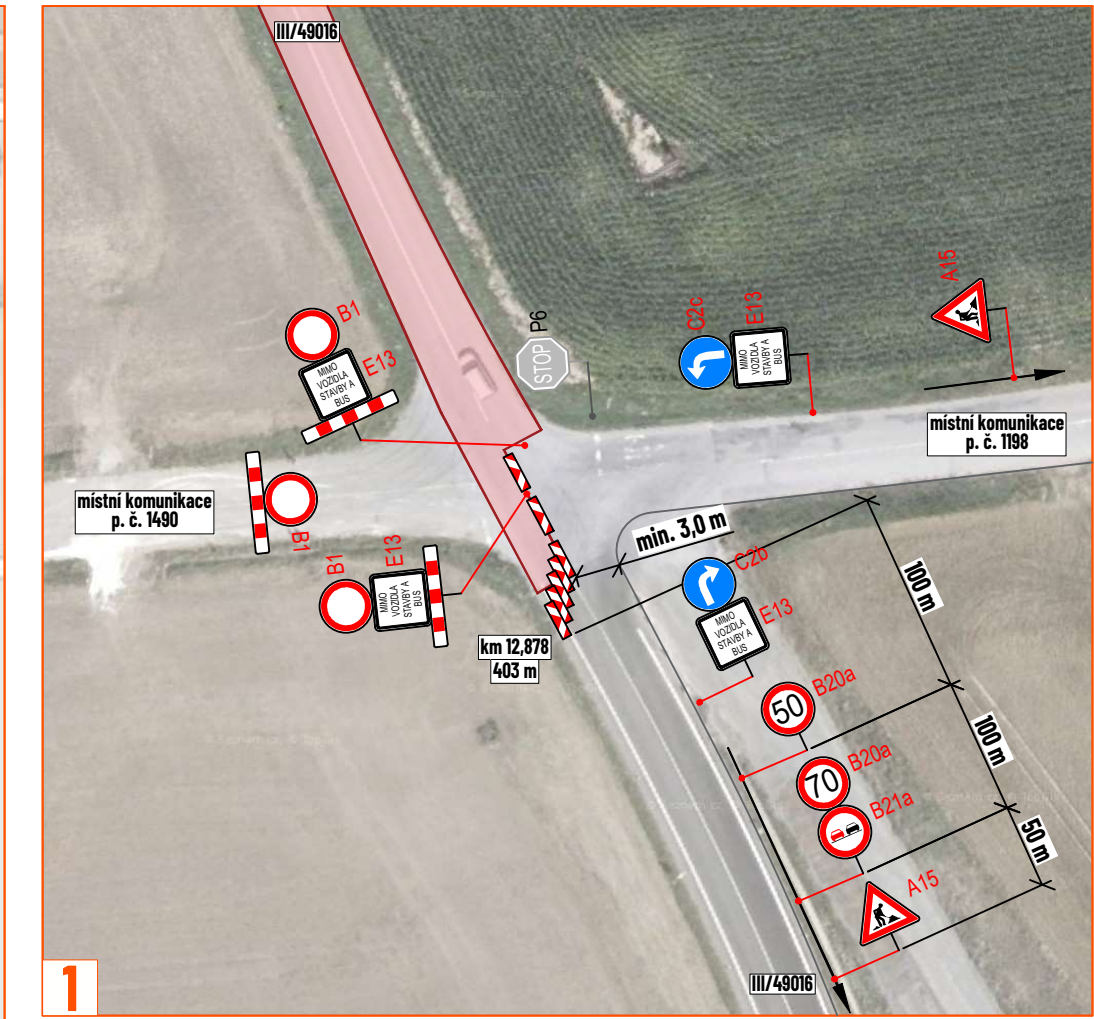


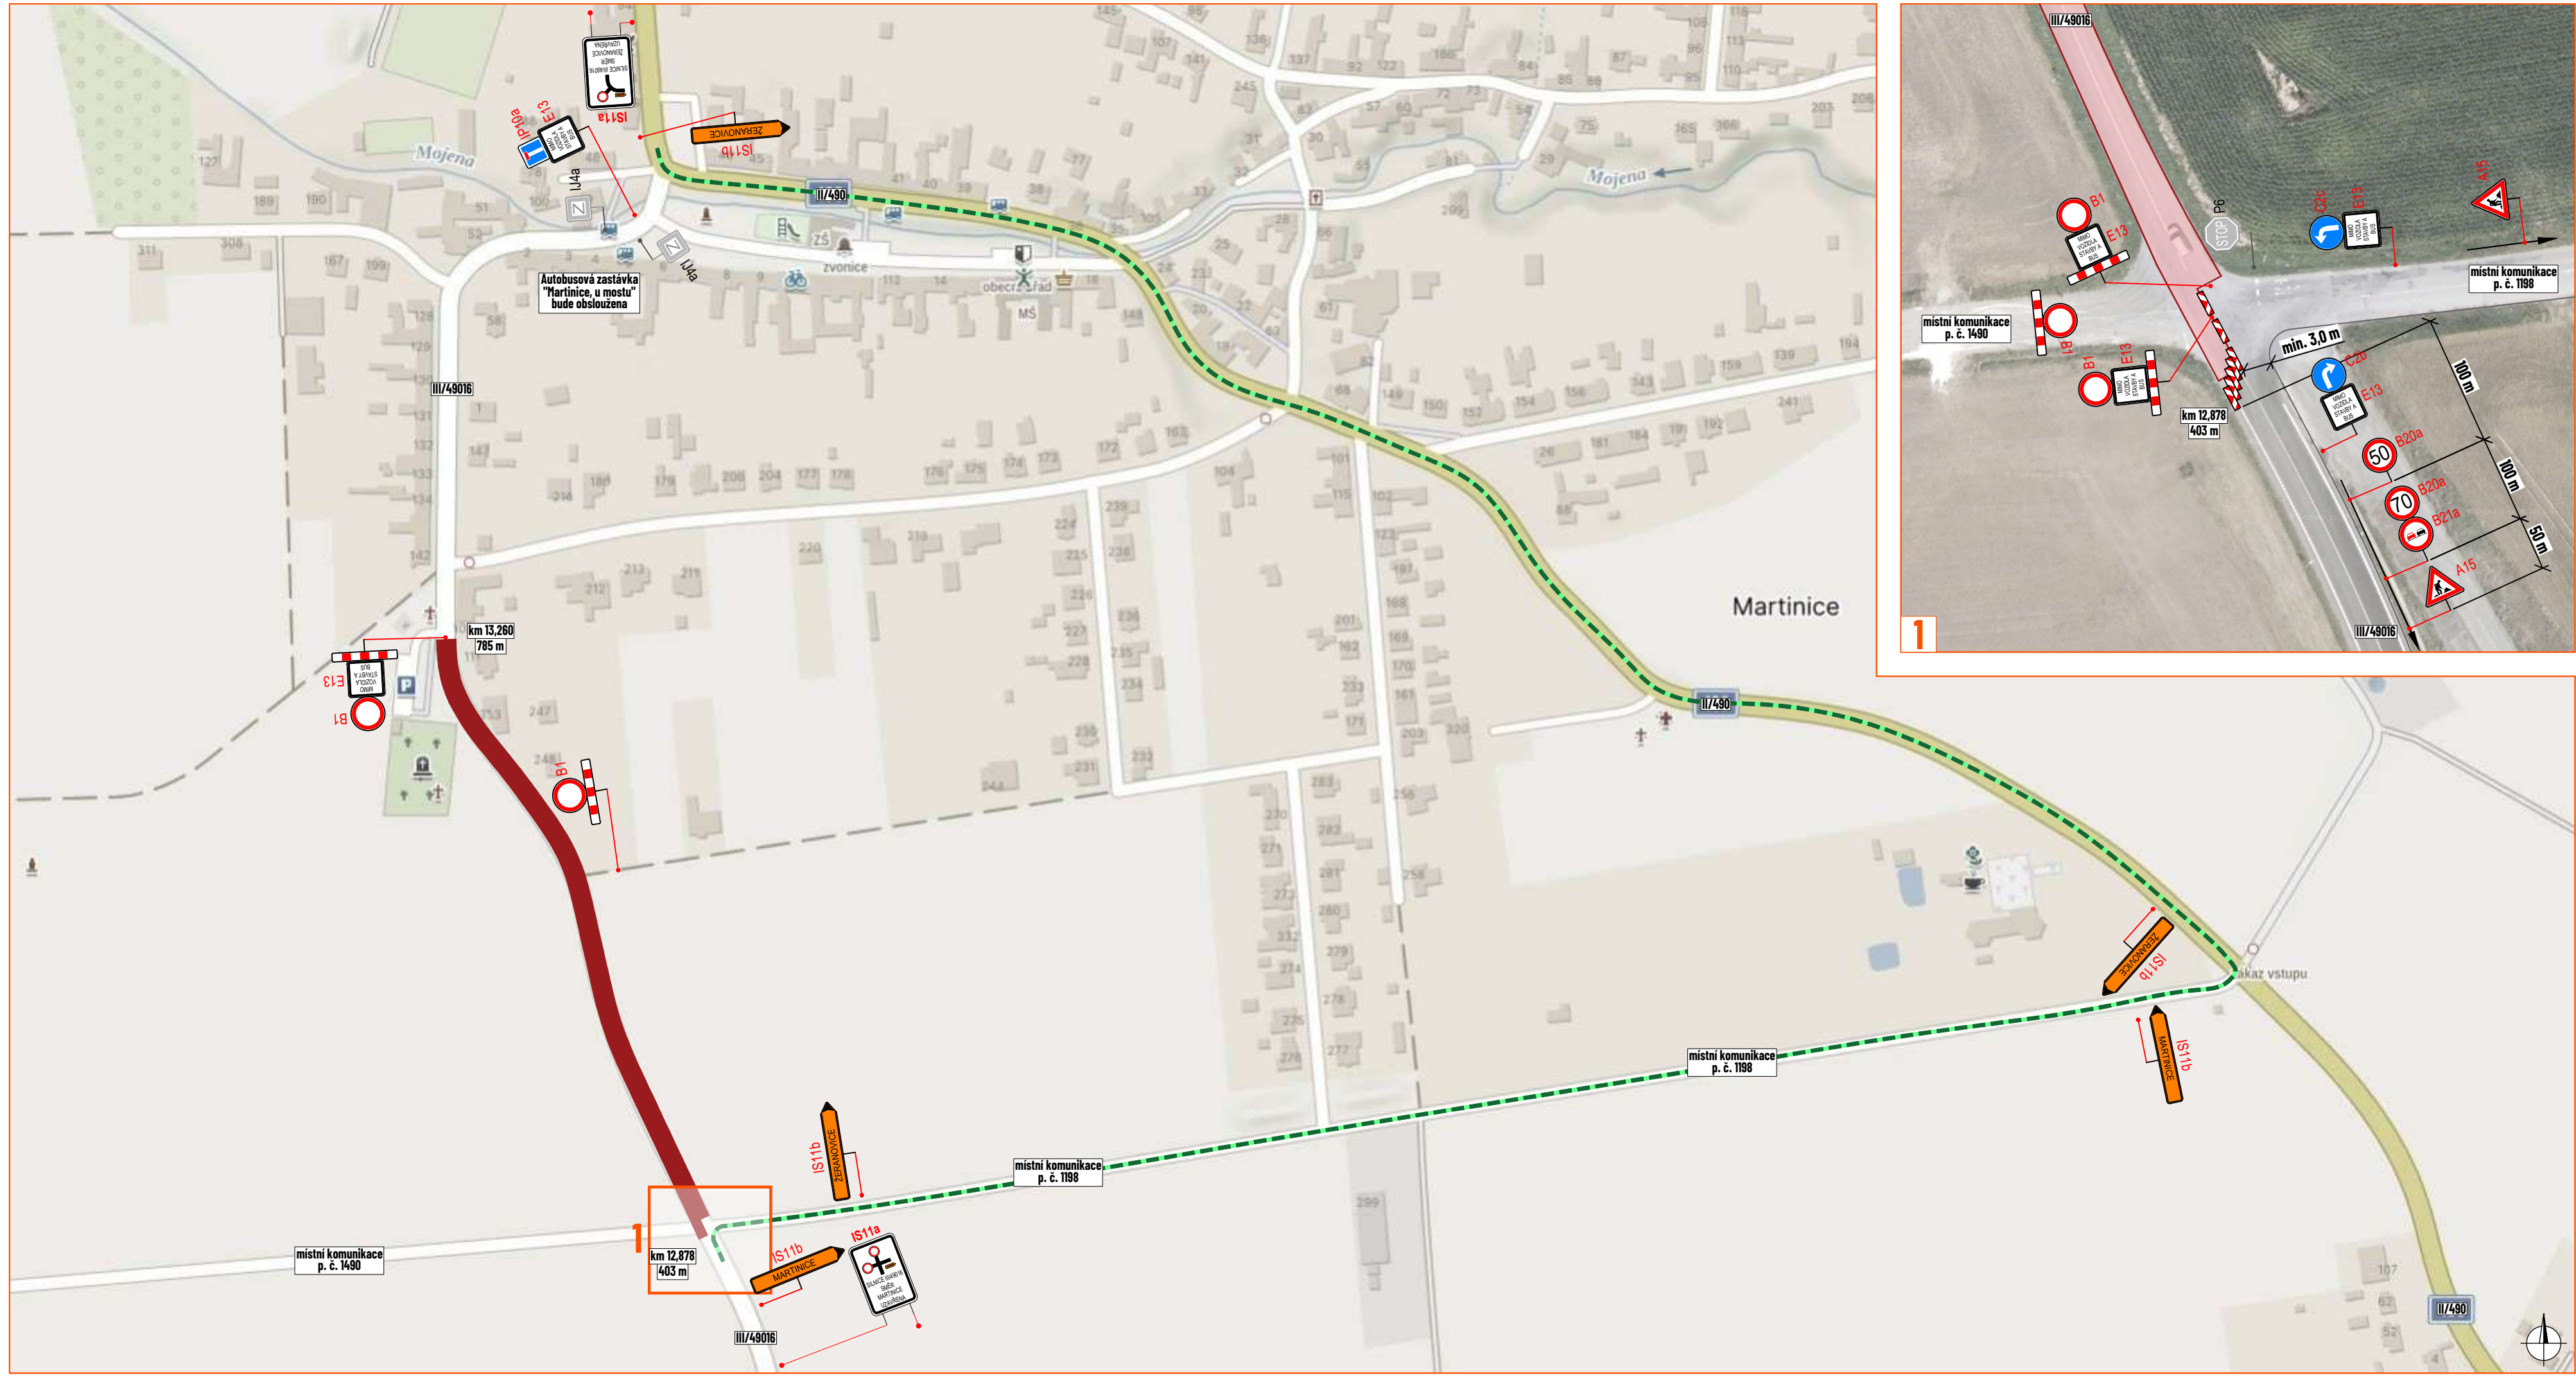

LEGENDA:

- - pracovní místo
- - - - objížděná trasa
- ◊ P2 - navržené přechodné svlé dopravní značení
- ◊ P2 - stávající svlé dopravní značení
- ✗ P2 - zneplatněné stávající dopravní značení

Souhlasíme s přechodnou úpravou provozu, uzavírkou a zvláštním užíváním pozemní komunikace. V souladu s ustanovením § 36 odst. 3 zák. č. 500/2004 Sb., správního řádu se vzdáváme práva vyjádřit se k podkladům rozhodnutí.

Dopravní značení, které bude v rozporu s přechodným dopravním značením, bude dočasně zneplatněno.

ZDROJ MAPOVÝCH PODKLADŮ Mapy.com; © Seznam.cz, a.s. **MAPY.COM**

VYPRACOVAL	ŠMÍDOVÁ	 NVB LINE s.r.o. Cukrovar 716 768 21 Kvasice www.nvbline.cz smidova@nvbline.cz tel: 770 163 047
UPRAVIL		
KONTROLOVAL	JANATA	
INVESTOR	RSD s.p.	
ZHOTOVITEL	Metrostav Infrastructure a.s.	
NÁZEV STAVBY	D49, 4901 HULÍN - FRYŠTÁK: SO 118, III/49016 MARTINICE - ŽERANOVICE	
DOPRAVNÍ INŽENÝRSKÁ OPATŘENÍ		FORMÁT 640 x 297
ETAPA I		DATUM 23. 6. 2026
		Č. ZAKÁZKY ZK-26-0062