


REVITALIZACE ZELENĚ V CENTRU OBCE MARTINICE

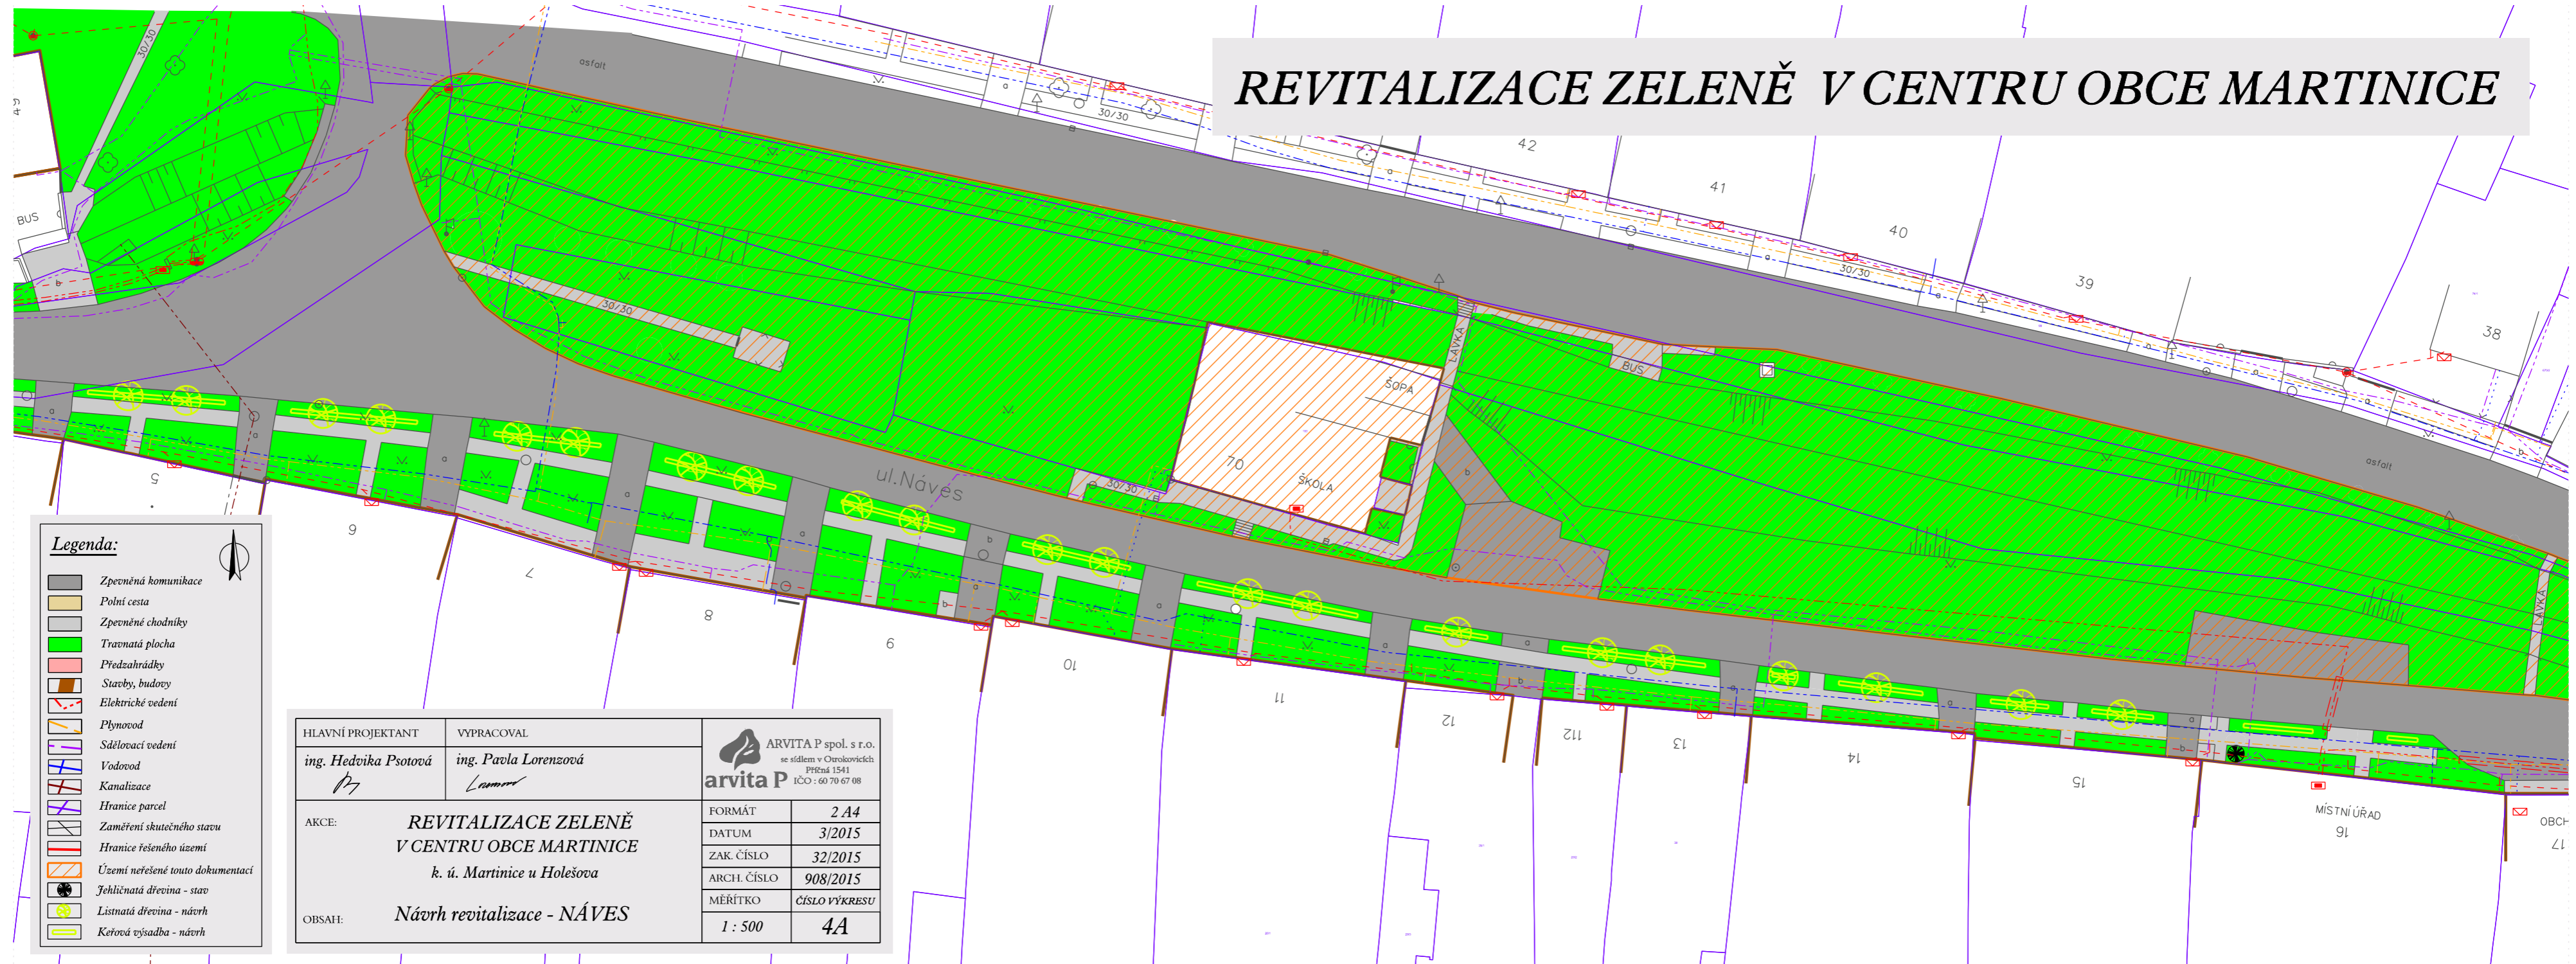

Legenda:

	Zpevněná komunikace
	Polní cesta
	Zpevněné chodníky
	Travnatá plocha
	Předzahrádky
	Staroby, budovy
	Elektrické vedení
	Plynovod
	Sdělovací vedení
	Vodovod
	Kanalizace
	Hranice parcel
	Zaměření skutečného stavu
	Hranice řešeného území
	Území neřešené touto dokumentací
	Jehličnatá dřevina - stav
	Listnatá dřevina - návrh
	Keřová výsadba - návrh

HLAVNÍ PROJEKTANT <i>ing. Hedvika Psotová</i>	VYPRACOVAL <i>ing. Pavla Lorenzová</i>	ARVITA P spol. s r.o. se sídlem v Otrokovicích Přiftná 1541 IČO : 60 70 67 08
AKCE: REVITALIZACE ZELENĚ V CENTRU OBCE MARTINICE k. ú. Martinice u Holešova	FORMÁT 2 A4	
OBSAH: Návrh revitalizace - NÁVES	DATAUM 3/2015	ZAK. ČÍSLO 32/2015
	MĚŘÍTKO 1 : 500	ARCH. ČÍSLO 908/2015
		ČÍSLO VÝKRESU 4A